

Na temelju članka 35. Zakona o lokalnoj i područnoj (regionalnoj) samoupravi ("Narodne novine" broj: 33/01, 60/01, 129/05, 109/07, 125/08, 36/09, 150/11, 144/12, 19/13, 137/15. i 123/17) i članka 18. Statuta Grada Križevaca ("Službeni vjesnik Grada Križevaca" broj: 4/09, 1/13, 1/16. i 1/18), Gradsko vijeće Grada Križevci na 8. sjednici održanoj 22. ožujka 2018. godine donijelo je

ODLUKU
o prijenosu prava vlasništva
u korist HŽ INFRASTRUKTURA d.o.o. Zagreb

I.

Prihvća se prijenos prava vlasništva na nekretnini kčbr. 14026/2 ORANICA BREG površine 2487 m² zk.ul.5699 k.o. Križevci.

II.

Pravo vlasništva prenosi se u korist HŽ INFRASTRUKTURA d.o.o. Zagreb radi rješavanja imovinsko-pravnih odnosa za zahvat u prostoru; rekonstrukcija postojećeg kolosijeka i izgradnja drugog kolosijeka infrastrukturne namjene, prometnog sustava željezničkog prometa Željezničke pruge M201 na dionici Križevci- Koprivnica-državna granica.

III.

Ovlašćuje se gradonačelnik Grada Križevaca za sklapanje Ugovora o prijenosu prava vlasništva br. 3/2018-1.3.2.


IV.

Ova Odluka objaviti će se u „Službenom vjesniku Grada Križevci“.

GRADSKO VIJEĆE GRADA KRIŽEVACA

KLASA: 940-01/18-01/3
URBROJ: 2137/02-01/11-18-2
Križevci, 22. ožujak 2018. godine

PREDSJEDNIK
Marko Katanović

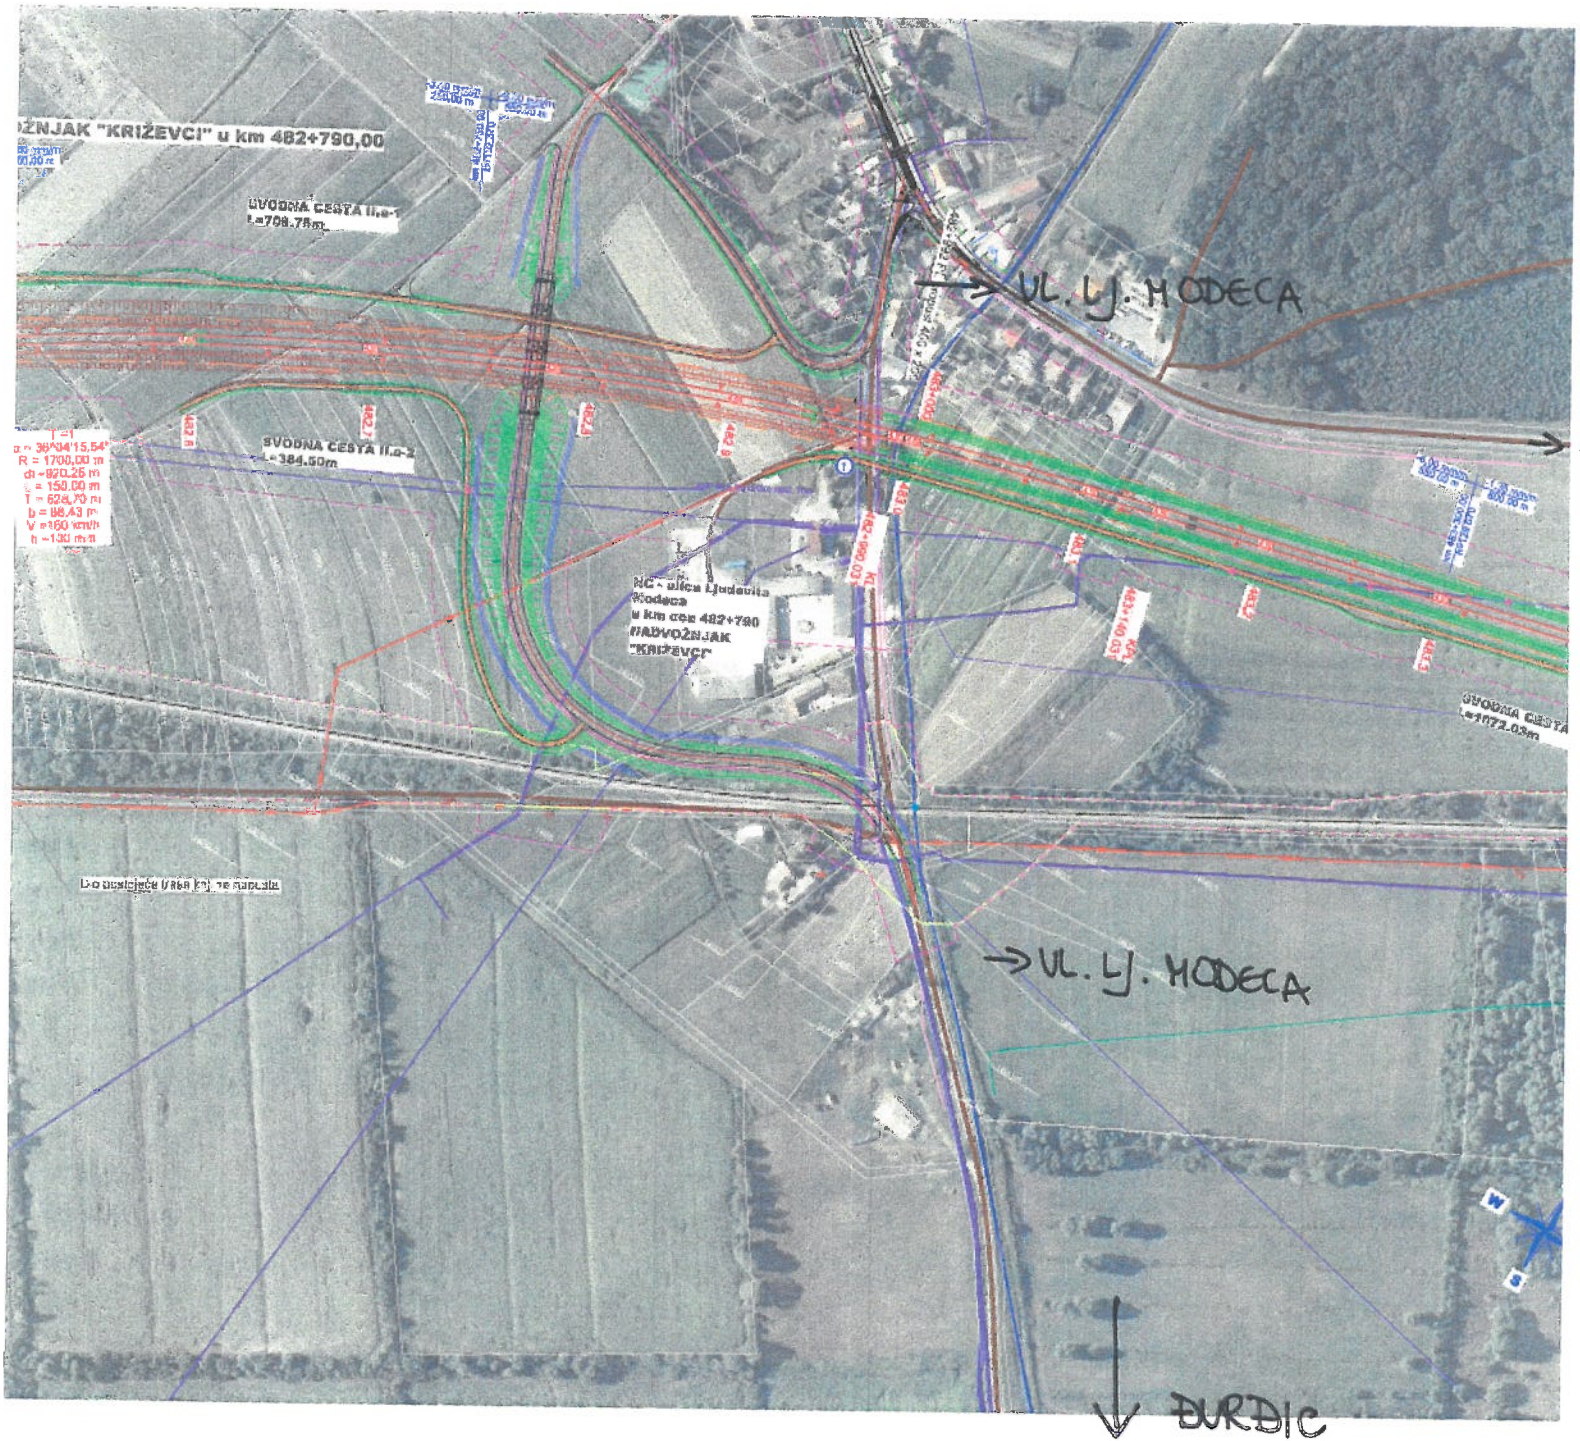

NADVOŽNJAK "KRIŽEVCI" u km 482+790,00

SVODNA CESTA II.a-1
L=708,78m

$\alpha = 39^{\circ}34'15,54''$
 $R = 1700,00 \text{ m}$
 $d = 920,26 \text{ m}$
 $l = 150,00 \text{ m}$
 $T = 628,70 \text{ m}$
 $p = 145,43 \text{ m}$
 $V = 150 \text{ km/h}$
 $h = 130 \text{ m}$

SVODNA CESTA II.a-2
L=384,60m

NC - ulica Ljudevita
Modeca
u km ozn 482+790
NADVOŽNJAK
"KRIŽEVCI"

→ UL. LJ. MODECA

→ KOPRIVNIČKA
ULICA

→ UL. LJ. MODECA

↓
BURDIC






EN



+

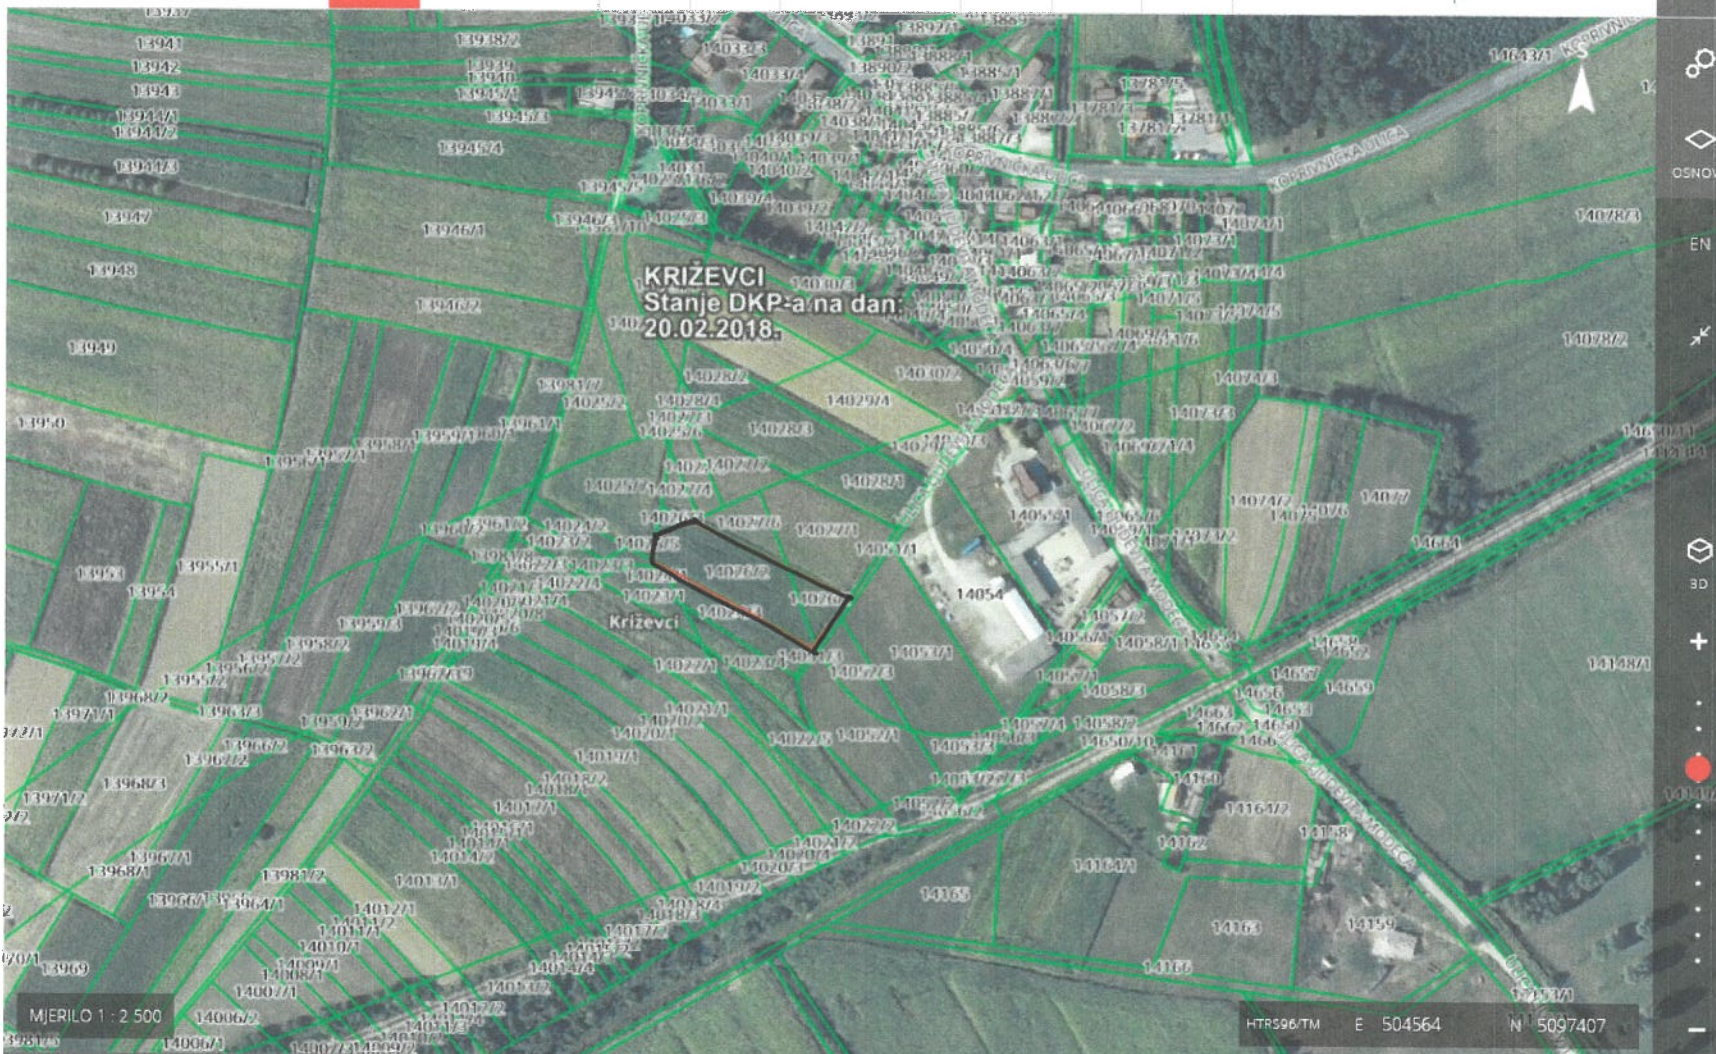

Ovaj projekt financira Europska unija. Sadržaj ove web stranice ne odražava stavove Europske unije.



REPUBLIKA HRVATSKA
DRŽAVNA GEODETSKA UPRAVA



Optimizirano za: IE10-, Firefox, Chrome, Opera, Safari.
©2013 Državna geodetska uprava. Sva prava prioritarna.
Uvjeti korištenja



Obrazloženje

HŽ INFRASTRUKTURA d.o.o. Zagreb uputila je zahtjev za sklapanje ugovora vezano za rješavanje imovinsko-pravnih odnosa za zahvat u prostoru; rekonstrukcija postojećeg kolosijeka i izgradnja drugog kolosijeka infrastrukturne namjene, prometnog sustava željezničkog prometa Željezničke pruge M201 na dionici Križevci-Koprivnica-državna granica.

HŽ INFRASTRUKTURA d.o.o. Zagreb predlaže sklapanje Ugovora o prijenosu prava vlasništva br. 33/2017-1.3.2. kojim je obuhvaćena nekretnina kako slijedi:

-kčbr. 14026/2 ORANICA BREG površine 2487 m² zk.ul.5699 k.o. Križevci

Prijenos prava vlasništva potreban je radi rješavanja imovinsko-pravnih odnosa za izgradnju Nadvožnjaka "Križevci" i pristupnih cesta, koji osim što je potreba za prijelaz preko željezničke pruge ujedno i povezuje selo Đurđić sa Križevcima.

U pravitku izvadak iz projekta i geoportala iz kojeg se vidi predmetna parcela.

Sukladno Zakonu o uređivanju imovinskopravnih odnosa u svrhu izgradnje infrastrukturnih građevina ("Narodne Novine" broj 80/11) Grad Križevci nema pravo na naknadu.

Slijedom navedenog predlaže se donošenje predmetne Odluke o prijenosu prava vlasništva.

UPRAVNI ODJEL ZA PRAVNE I OPĆE POSLOVE