


TLOCRT POTKROVLJA

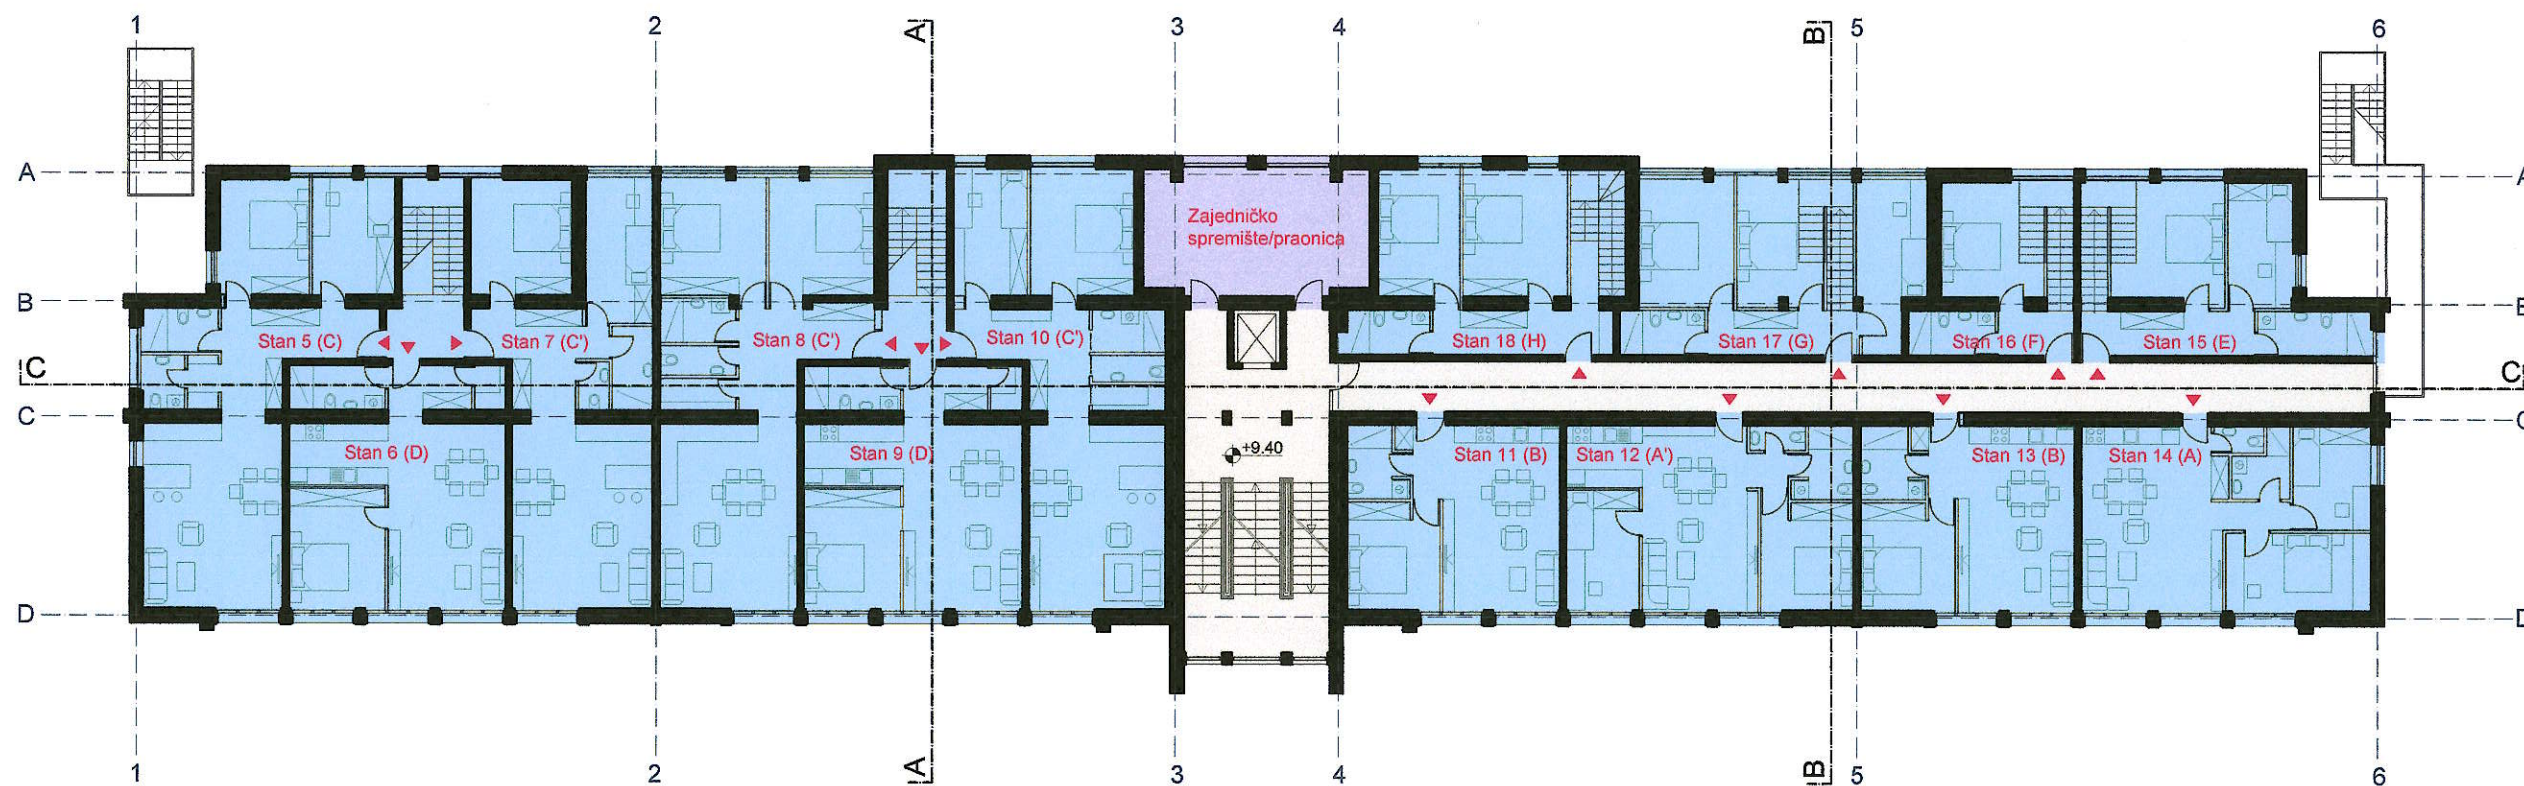

TLOCRT 2. KATA

NIJE PREDMET ZAHVATA

PRIVREMENO STANOVANJE

DUGOROČNO STANOVANJE

ZAJEDNIČKI SADRŽAJI

COWORKING

SERVISNE PROSTORIJE

Otvorena arhitektura
zadruga za projektiranje
građenje i proizvodnju


Nova cesta 171A,
Zagreb

oib:58273508732

Rekonstrukcije bivše vojarne
u Križevcima i prenamjena u
višestambenu zgradu

Idejno rješenje

NOVO STANJE - TLOCRTI
MJ 1:250

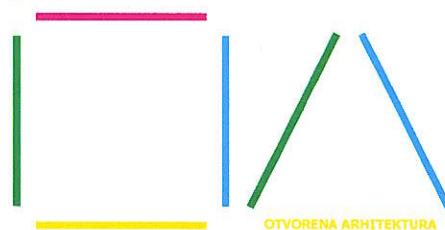

OTVORENA ARHITEKTURA