


PRIVREMENA REGULACIJA PROMETA MŠERILO 1:1000

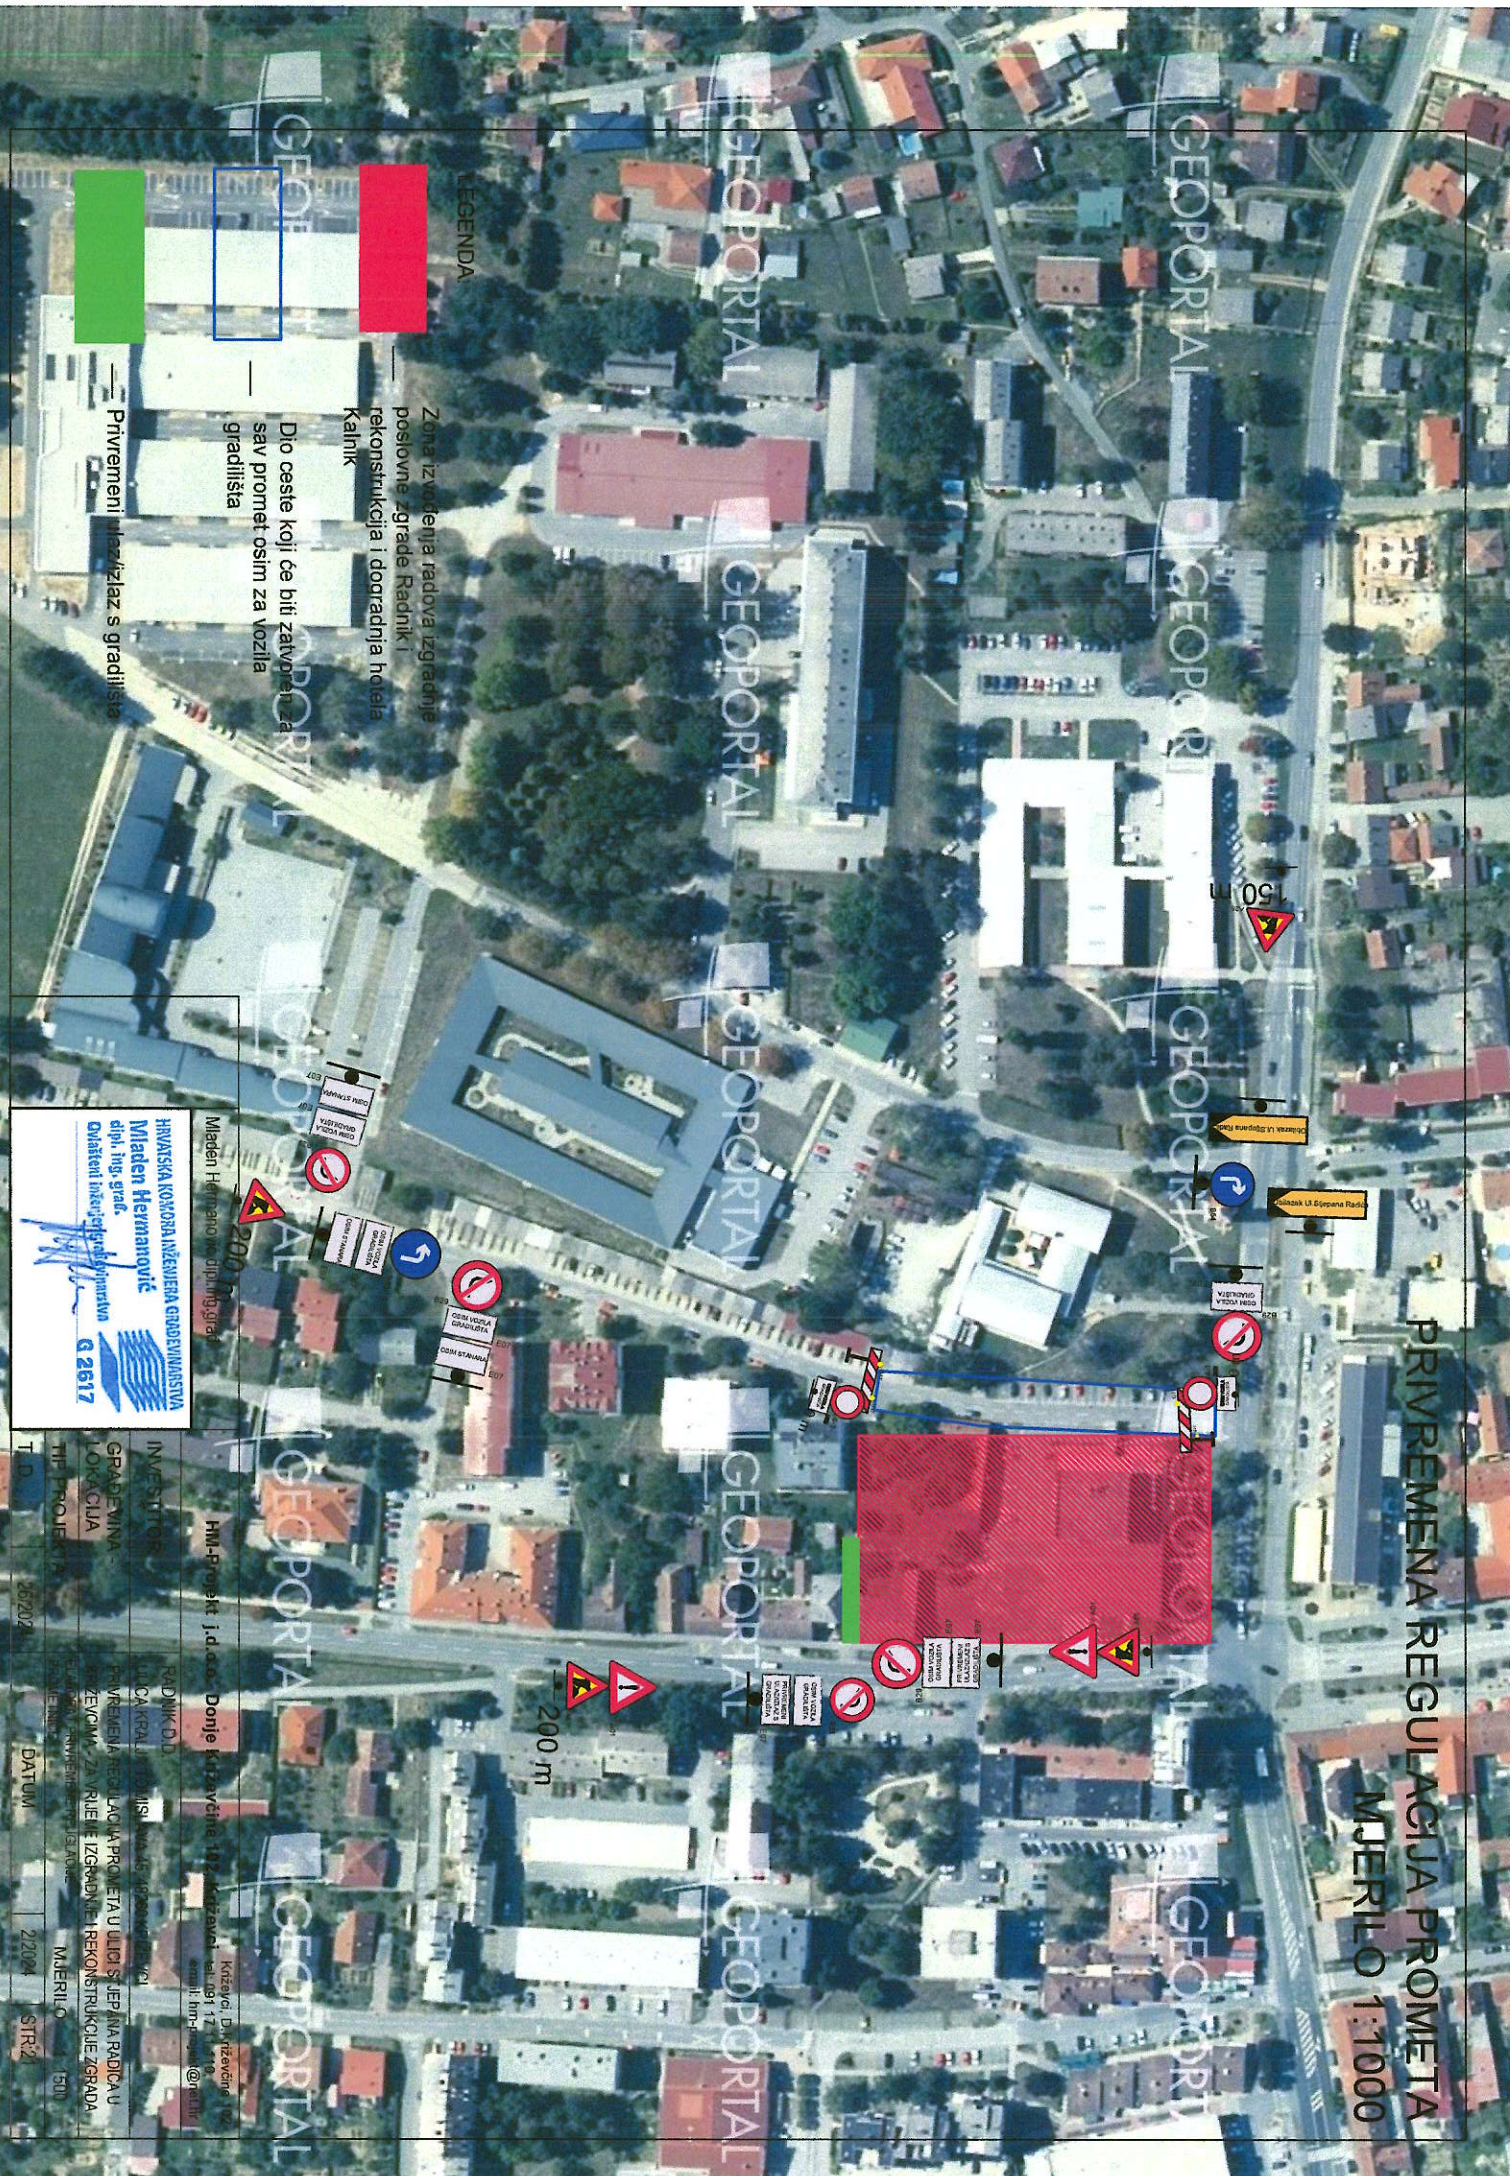

LEGENDA

- Zona izvođenja radova izgradnje poslovne zgrade Radnik i rekonstrukcija i dopradnja hotela Kalmik
- Dio ceste koji će biti zatvoren za sav promet osim za vozila gradilišta
- Privremeni ulaz/izlaz s gradilišta

Mladen Hermanović dipl.ing. građ.

Hrvatska Republika INŽENJERSKA GRADJEVINARSTVA
Mladen Hermanović
 dipl. ing. građ.
 Ovlašten inženjer građevinarstva
 G 2617

INVESTITOR	RADNIK/D.D.	IZVOĐENJE	PROJEKTANT
GRADJEVINA LOKACIJA	ULICA KRALJA PETAR PRVI, br. 45, 46200046, DUBROVNIK	PRIVREMENA REGULACIJA PROMETA U ULICI S JEP. IMA RADICA U PROMETU - ZAVRŠNE IZGLEDNE REKONSTRUKCIJE ZGRADA	MAŠERILO 1:1500
TIP PROJEKTA	PROJEKTIRANJE	DATUM	STR.2
26/202	2/2004		

HM-Projekt, j.d.o.o. Donje Kuzavčine, 182, 46200046, DUBROVNIK
 Kuzavci, Dubrovnik
 tel: 091 17 17 119
 email: hm-projekt@net.hr