




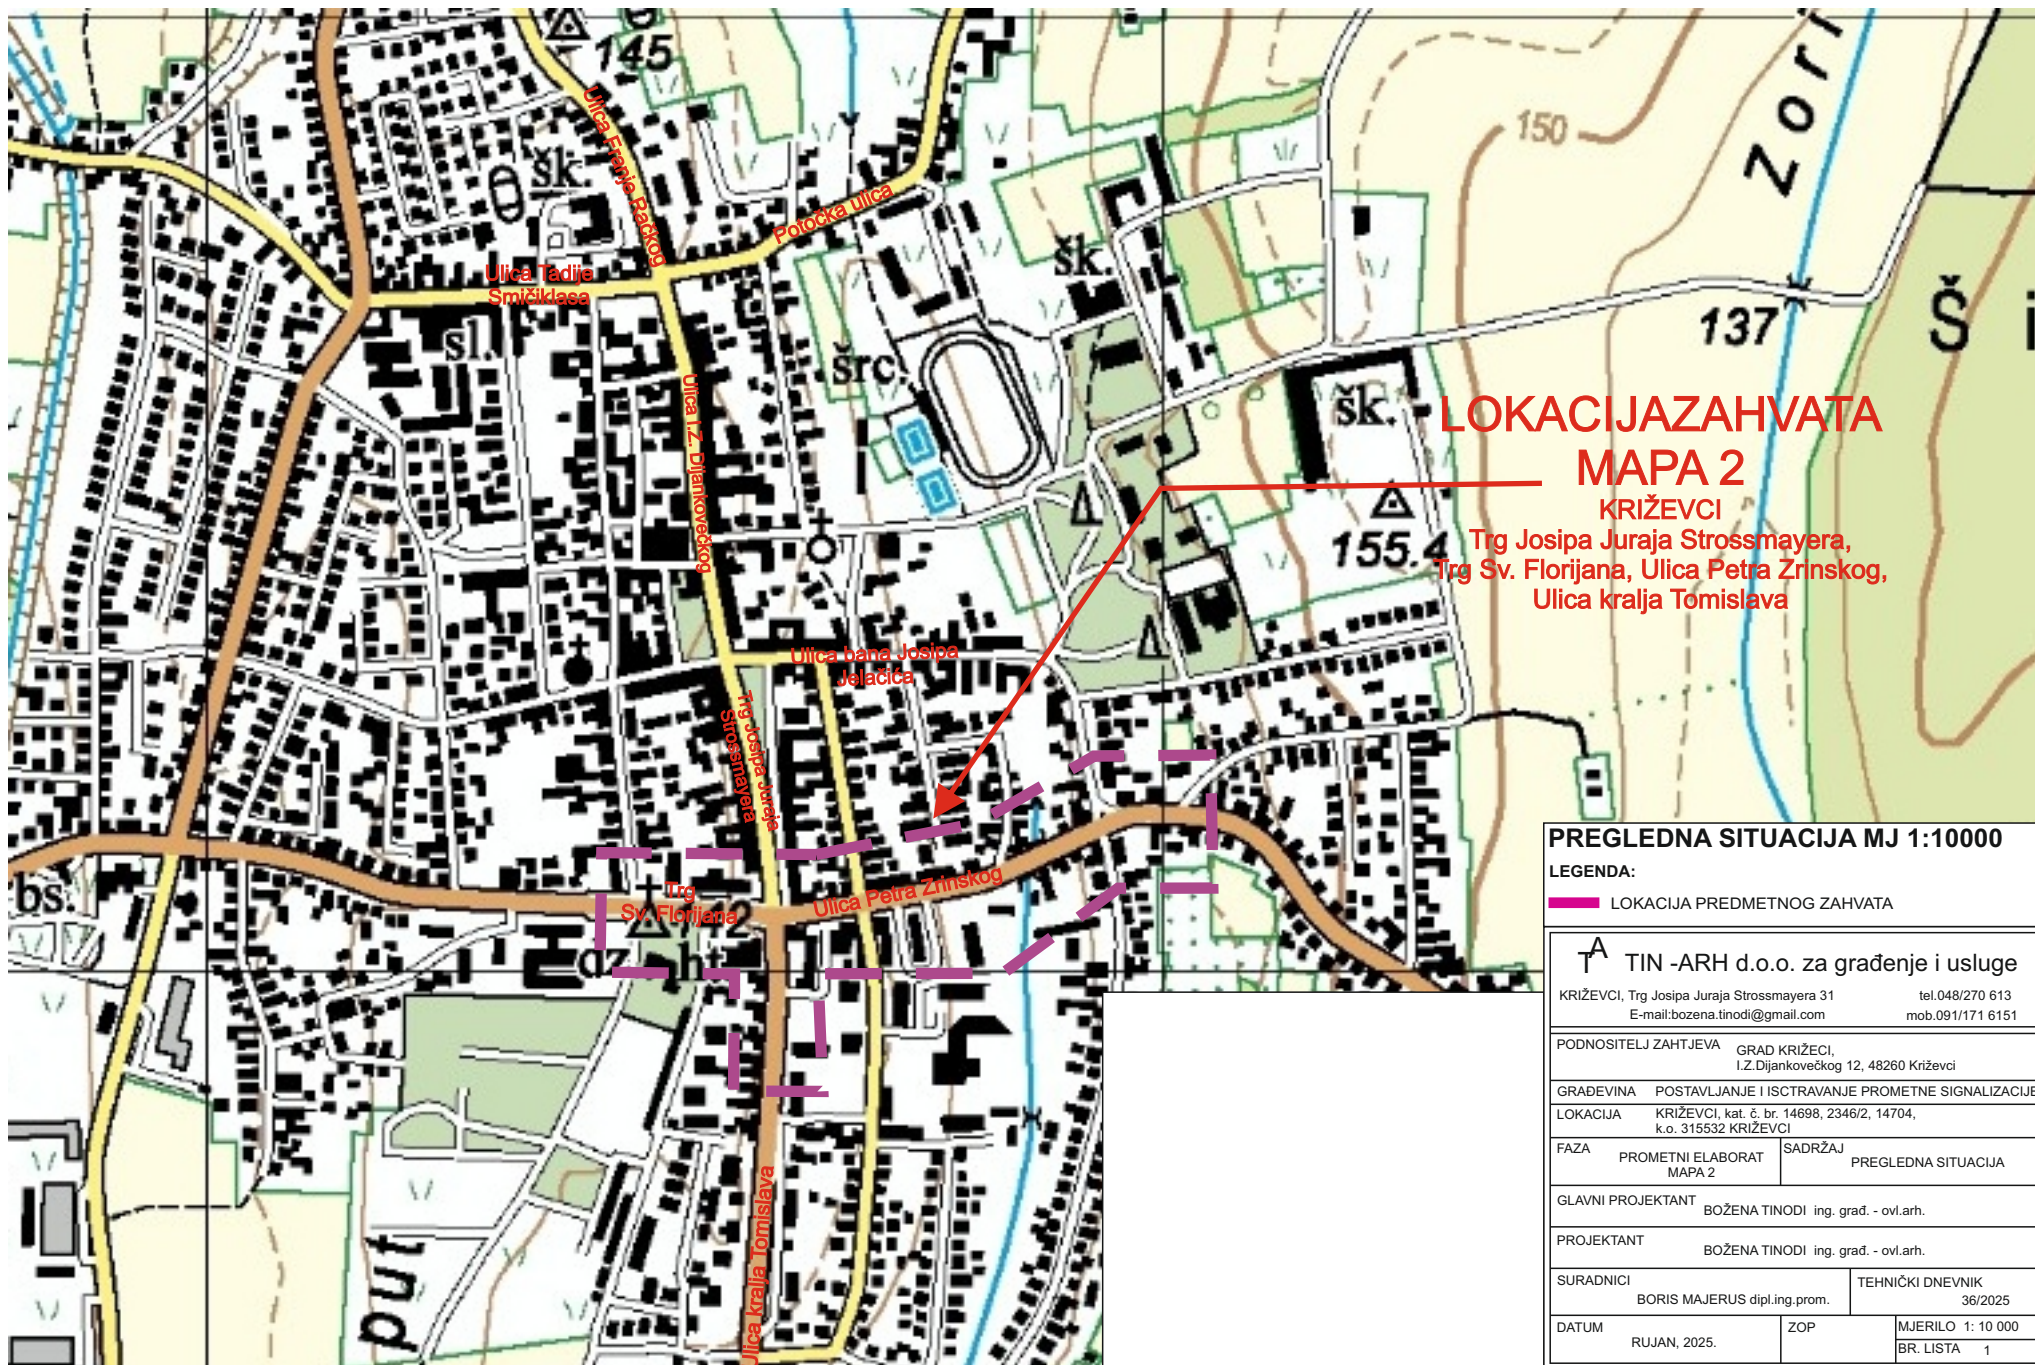

LOKACIJA ZAHVATA MAPA 2

KRIŽEVCI

Trg Josipa Juraja Strossmayera,
Trg Sv. Florijana, Ulica Petra Zrinskog,
Ulica kralja Tomislava

OBUHVAT ZAHVATA MJ 1:5000

LEGENDA:

OBUHVAT ZAHVATA



TIN - ARH d.o.o. za građenje i usluge

KRIŽEVCI, Trg Josipa Juraja Strossmayera 31
E-mail: bozena.tinodi@gmail.com

tel. 048/270 613
mob. 091/171 6151

PODNOŠITELJ ZAHTEVA GRAD KRIŽEVCI,
I.Z. Dijkovečkog 12, 48260 Križevci

GRAĐEVINA POSTAVLJANJE I ISCTRAVANJE PROMETNE SIGNALIZACIJE
LOKACIJA KRIŽEVCI, kat. č. br. 14698, 2346/2, 14704,
k.o. 315532 KRIŽEVCI

FAZA	PROMETNI ELABORAT MAPA 2	SADRŽAJ	OBUHVAT ZAHVATA
------	-----------------------------	---------	-----------------

GLAVNI PROJEKTANT BOŽENA TINODI ing. građ. - ovl.arh.

PROJEKTANT BOŽENA TINODI ing. građ. - ovl.arh.


SURADNICI
BORIS MAJERUS dipl.ing.prom.

TEHNIČKI DNEVNIK
36/2025

DATUM
RUJAN, 2025.

ZOP

MJERILO 1: 5000
BR. LISTA 2

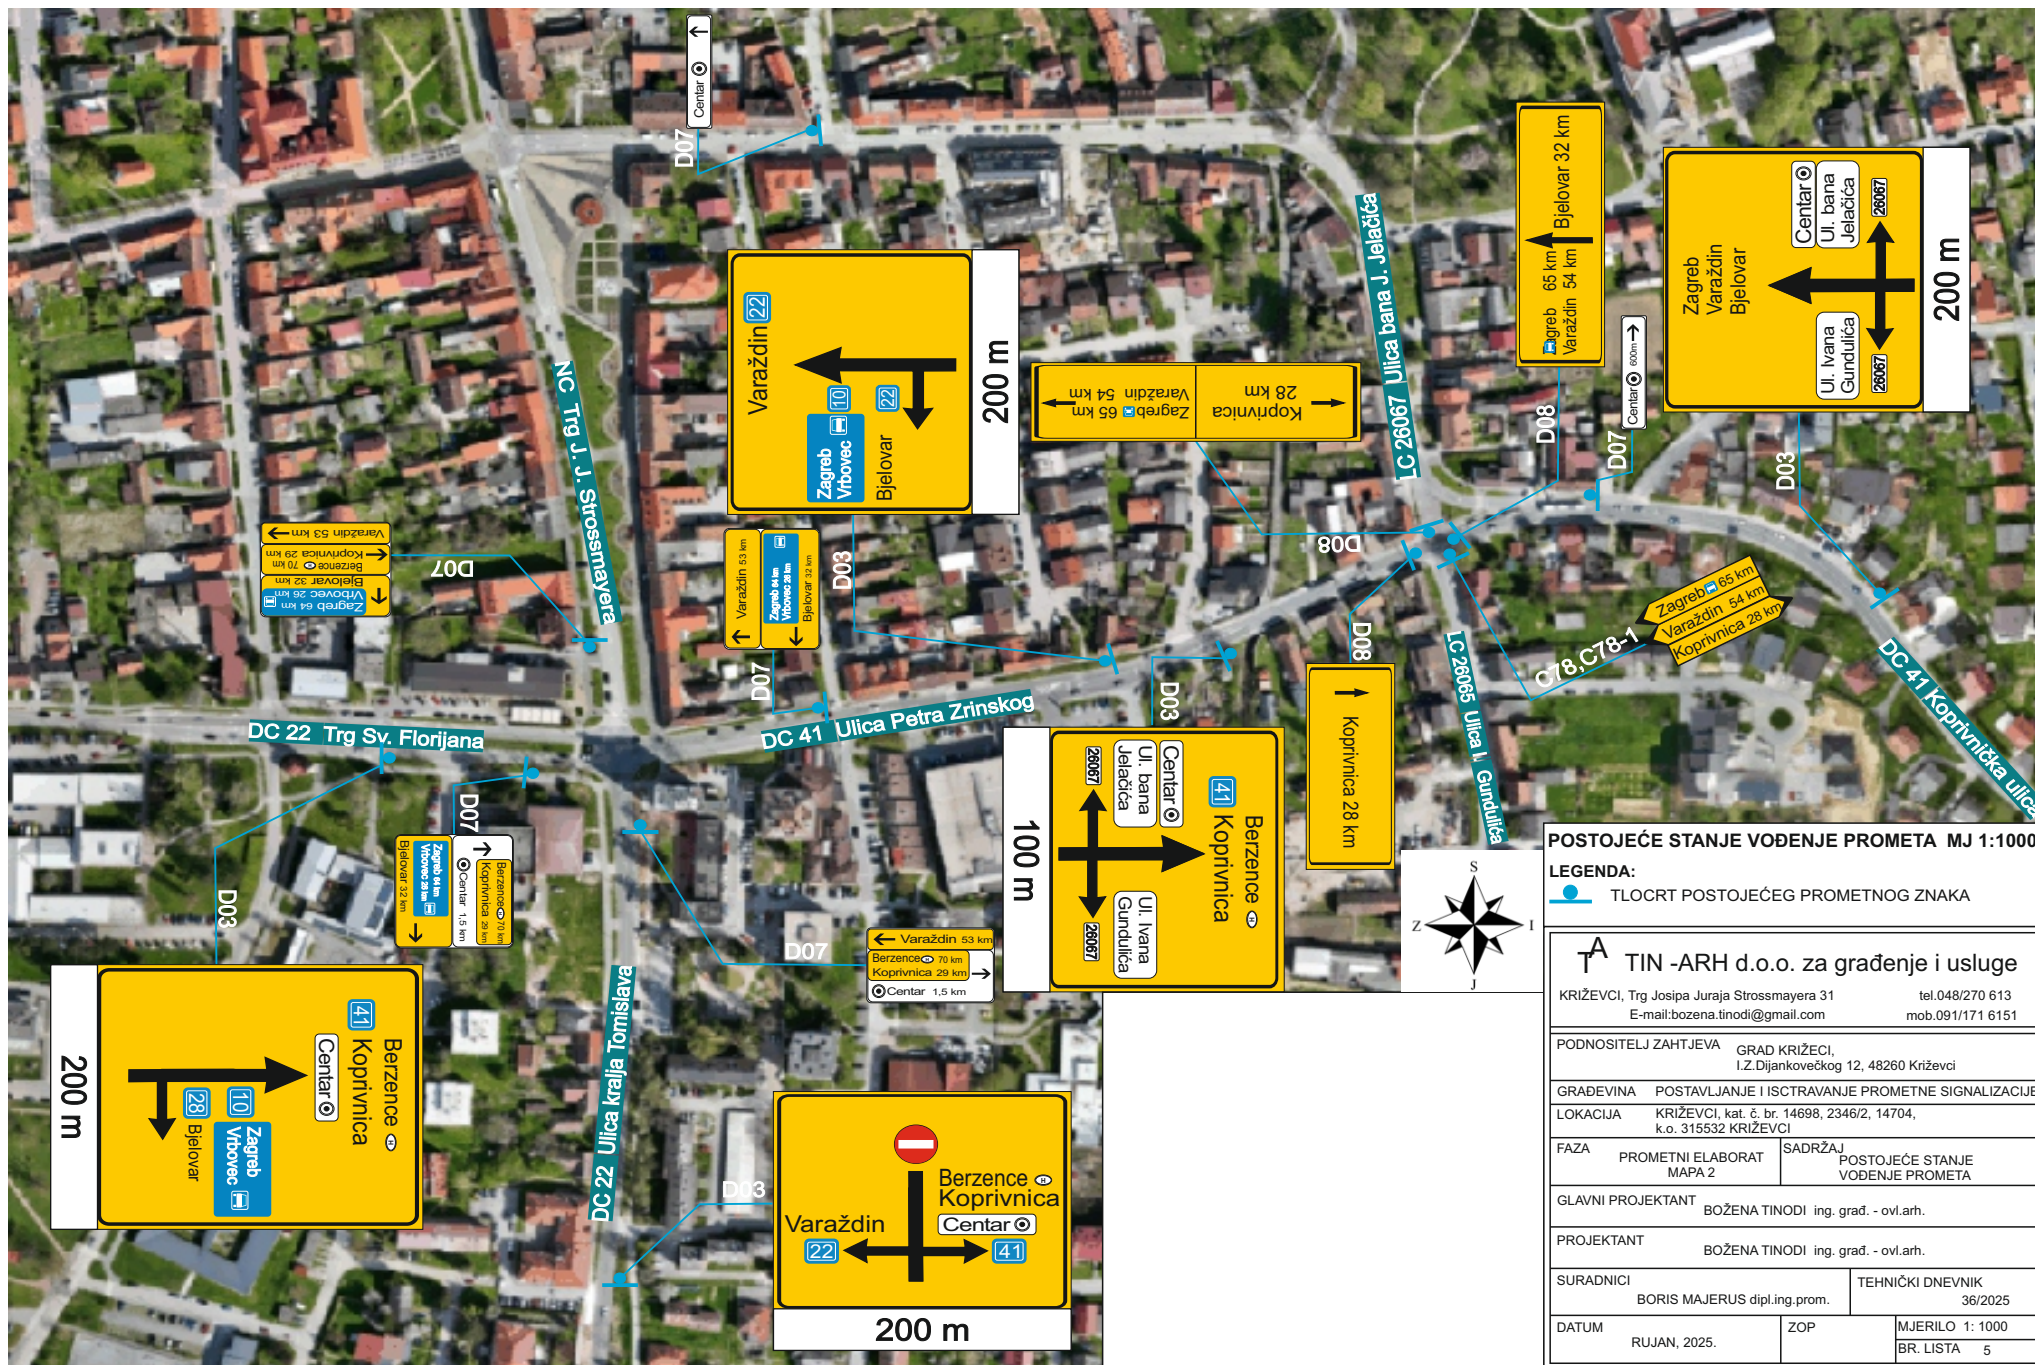


POSTOJEĆE STANJE VOĐENJE PROMETA MJ 1:1000

LEGENDA:


 TLOCRT POSTOJEĆEG PROMETNOG ZNAKA

 TIN-ARH d.o.o. za građenje i usluge		
KRIŽEVCI, Trg Josipa Juraja Strossmayera 31 E-mail: bozena.tinodi@gmail.com		
tel.048/270 613 mob.091/171 6151		
PODNOŠITELJ ZAHTJEVA GRAD KRIŽEVCI, I.Z.Dijkankovečkog 12, 48260 Križevci		
GRAĐEVINA POSTAVLJANJE I ISOTRAVANJE PROMETNE SIGNALIZACIJE		
LOKACIJA KRIŽEVCI, kat. č. br. 14698, 2346/2, 14704, k.o. 315532 KRIŽEVCI		
FAZA	PROMETNI ELABORAT MAPA 2	SADRŽAJ POSTOJEĆE STANJE VOĐENJE PROMETA
GLAVNI PROJEKTANT BOŽENA TINODI ing. građ. - ovl.arh.		
PROJEKTANT BOŽENA TINODI ing. građ. - ovl.arh.		
SURADNICI BORIS MAJERUS dipl.ing.prom.		TEHNIČKI DNEVNIK 36/2025
DATUM RUJAN, 2025.	ZOP	MJERILO 1: 1000 BR. LISTA 5

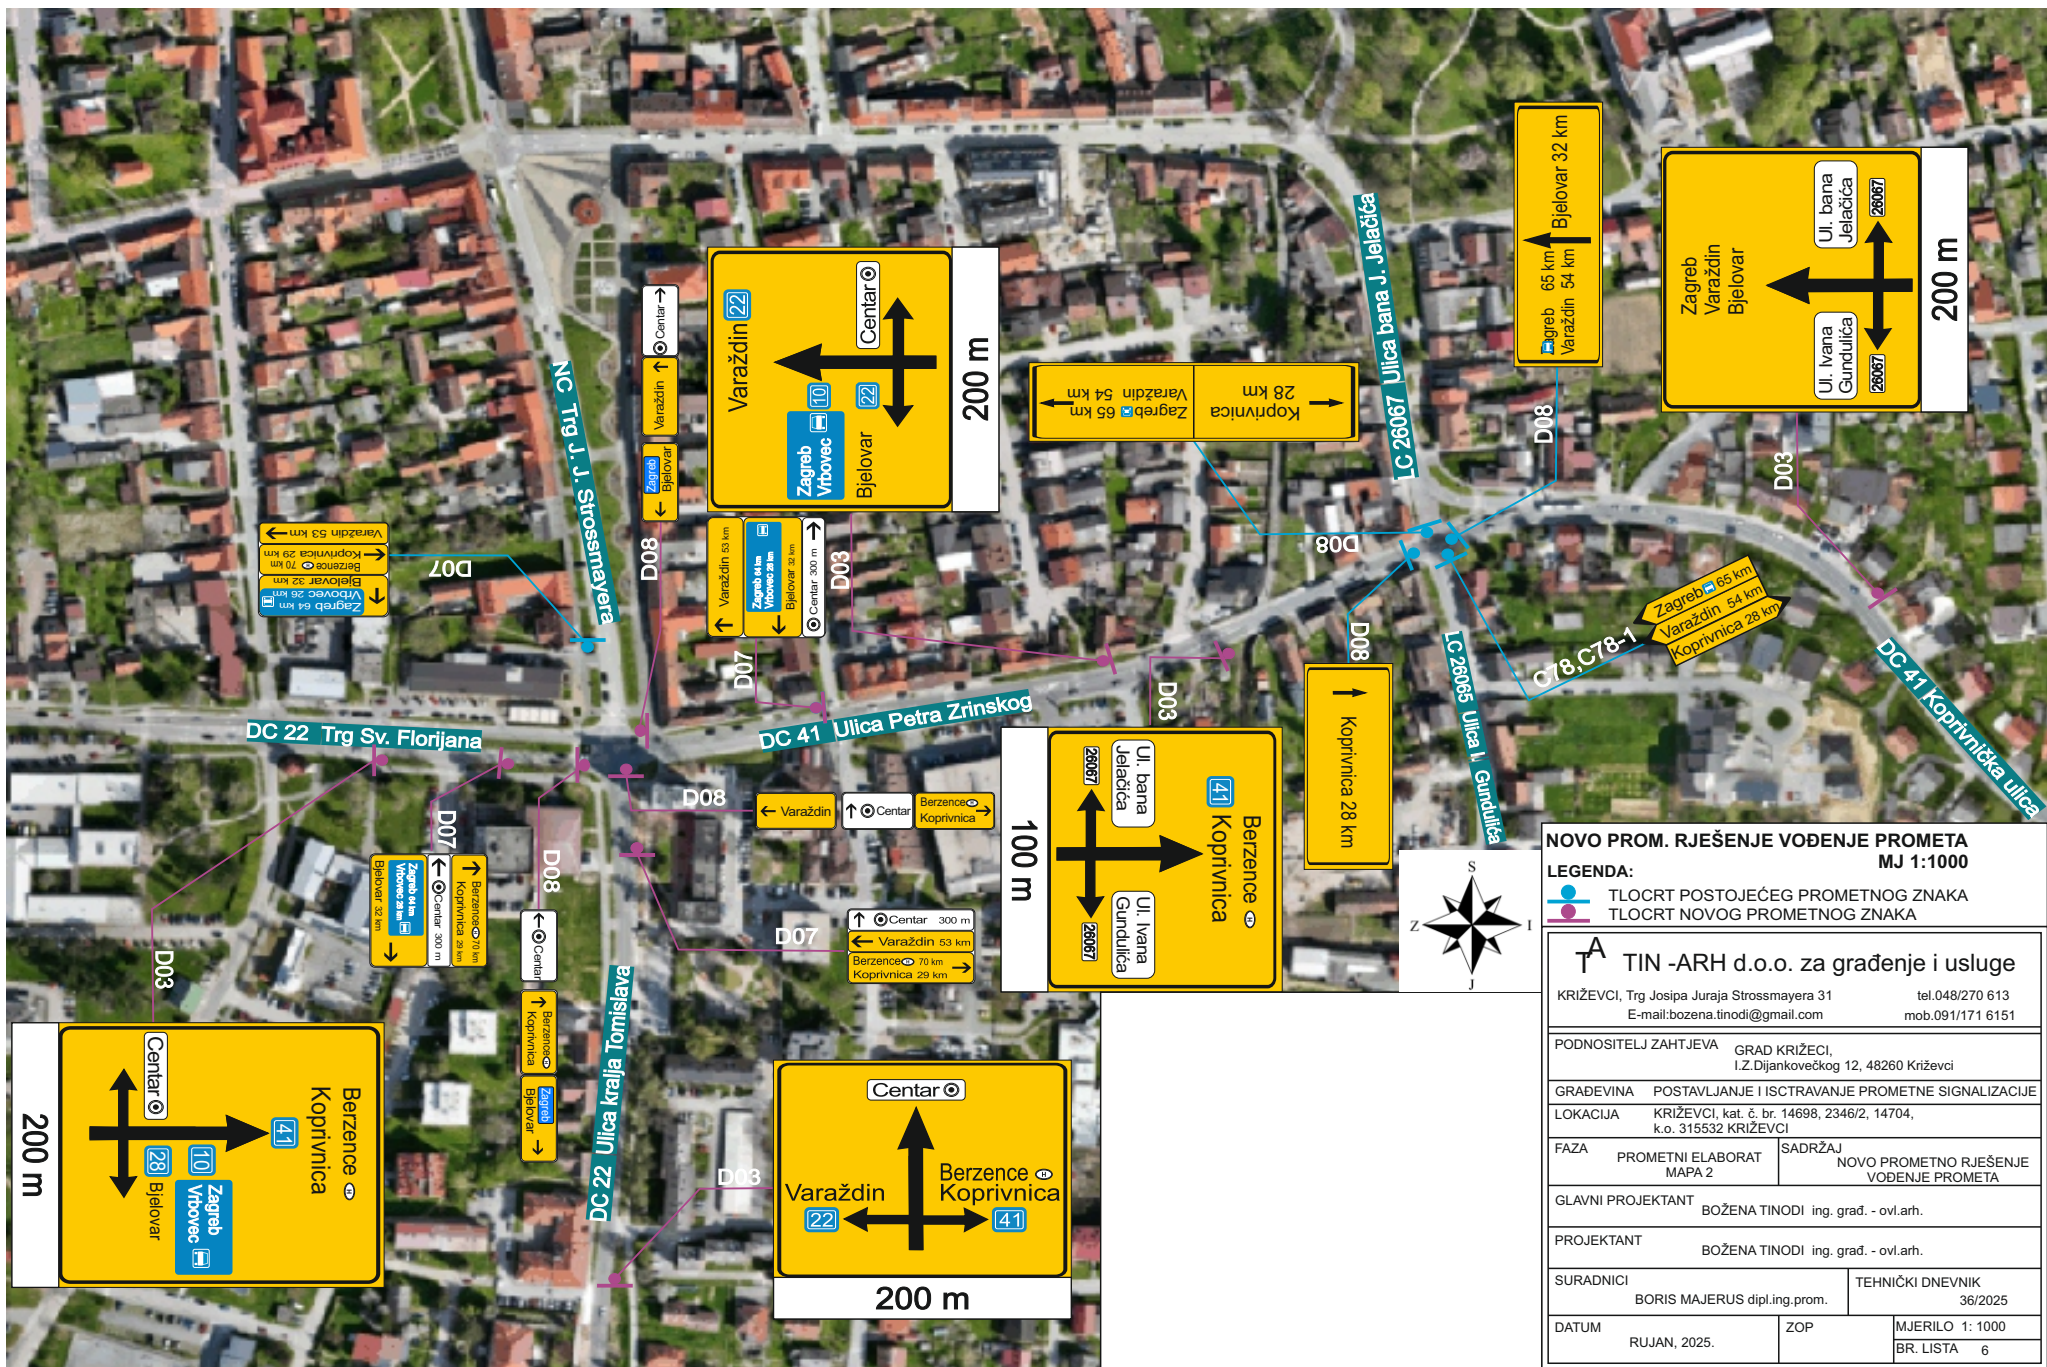


Način postavljanja nove prometne signalizacije


1. Znakovi opasnosti

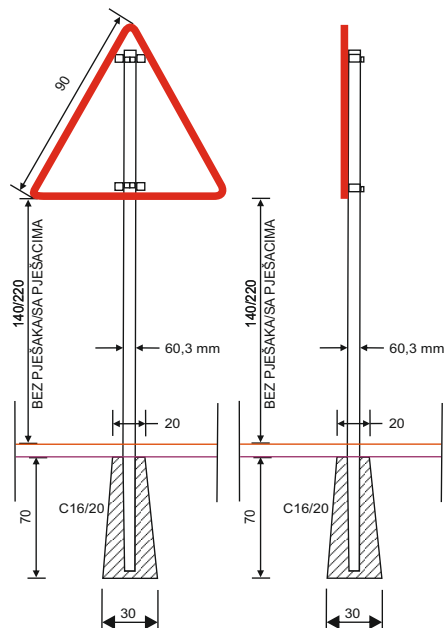


2. Znakovi izričitih naredbi

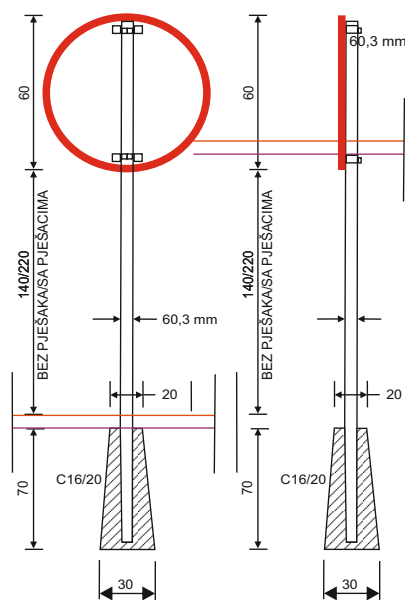


3. Znakovi obavijesti

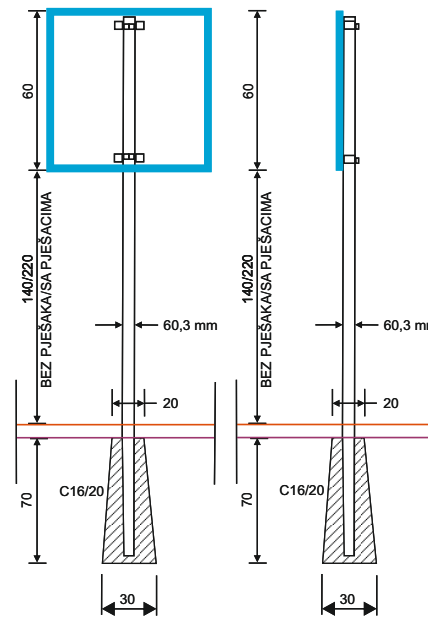

4. Dopunske ploče

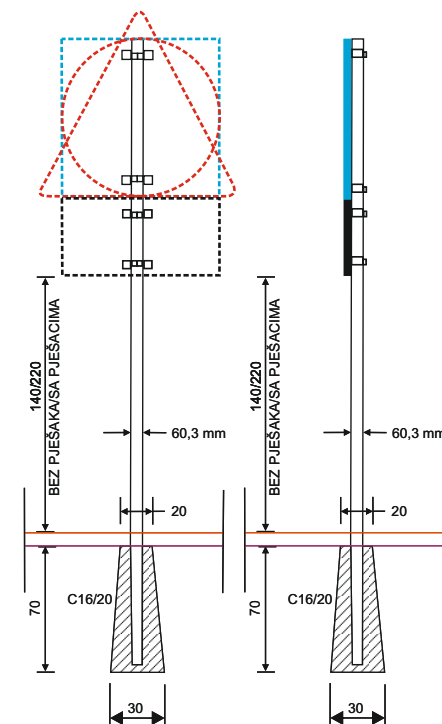

Način postavljanja nove prometne signalizacije

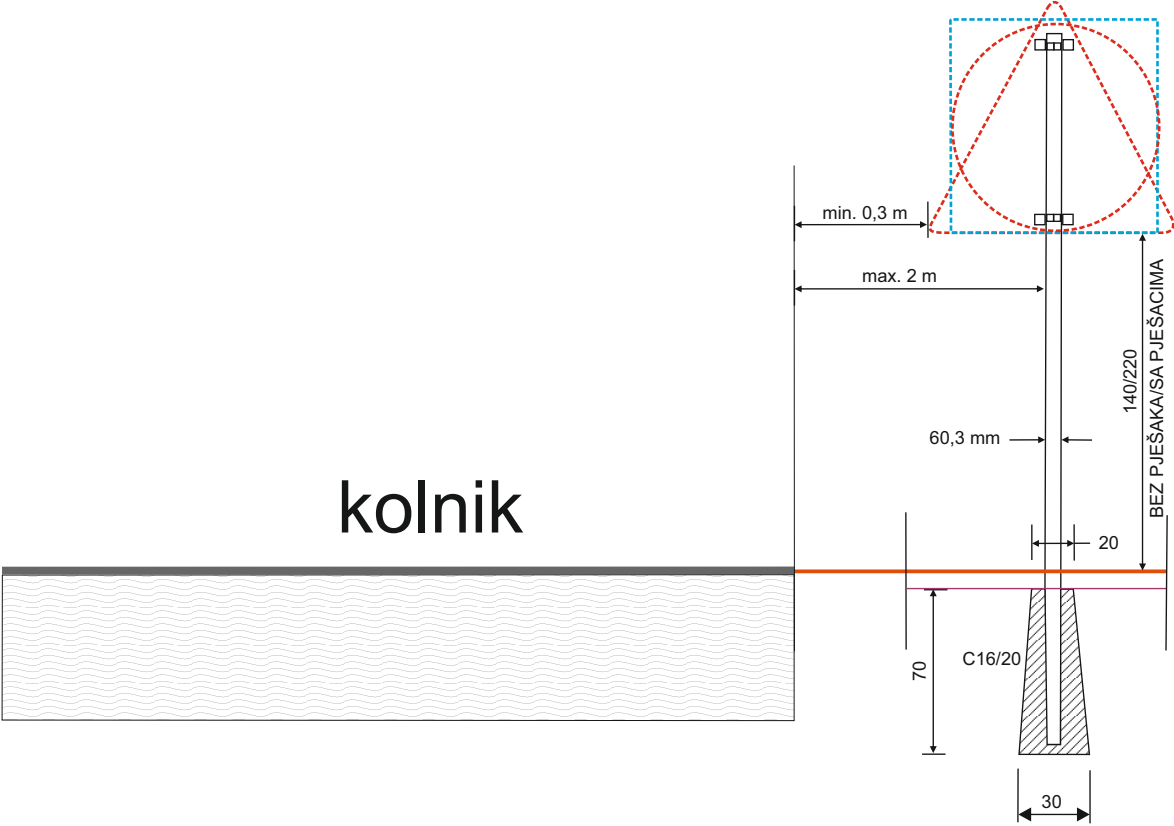

POSTAVLJANJE PLOČA ZA VOĐENJE PROMETA

(tipski nacrt)

