

Investitor:

Grad Križevci

I. Z. Dijankovečkoga 12, 48260
Križevci

OIB: 35435239132,

Lokacija zgrade:

Ulica Franje Tuđmana,
48260 Križevci

k.č.br. 1554/11, 1554/12,
1554/17

k.o.: Križevci

Prostor za ovjeru

T.D.: 93/2026

Tip građevine:

**Postav na spomen području domovinskog rata - eksponati vojne
mekhanizacije i naoružanja**

IDEJNO RJEŠENJE

za ishodaenje posebnih uvjeta gradnje i uvjeta priključenja

GLAVNI PROJEKTANT: MLADEN HERMANOVIĆ, dipl.ing.građ.

OIB: 00341995644

HRVATSKA KOMORA INŽENJERA GRAĐEVINARSTVA
Mladen Hermanović
dipl. ing. građ.
Ovlašteni inženjer građevinarstva
G 2617

PROJEKTANT ARH. DIJELA: RAJKO STILINOVIĆ, i.g.ovl.arh.

RAJKO STILINOVIĆ
ing. građ.
OVLAŠTENI ARHITEKT
A71081

PROJEKTANT GRAĐ. DIJELA: MLADEN HERMANOVIĆ, dipl.ing.građ.

Križevci, lipanj 2026.

DIREKTOR:

Matija Hermanović

HM-Projekt
za promet i usluge
Križevci

Vrsta projekta: Idejno rješenje	Investitor: Grad Križevci I. Z. Dijankovečkoga 12, 48260 Križevci	Lokacija: Ulica Franje Tuđmana, 48260 Križevci, k.č.br. 1554/11, 1554/12, 1554/17 k.o.: Križevci	Glavni projektant: Mladen Hermanović, dipl.ing.građ.	T.D.: 93/2026 Datum: Lipanj 2026
---	---	---	---	--

STR _____

S A D R Ź A J :

A. OPĆI DIO

1. IZVADAK IZ SUDSKOG REGISTRA
2. RJEŠENJE TRGOVAČKOG SUDA
3. PRESLIK RJEŠENJA OVLAŠTENOG INŽENJERA ARHITEKTURE
4. PRESLIK RJEŠENJA OVLAŠTENOG INŽENJERA GRAĐEVINE

B. ARHITEKTONSKI DIO

B.1. TEHNIČKI OPIS

B.2. ARHITEKTONSKI NACRTI

Vrsta projekta: Idejno rješenje	Investitor: Grad Križevci I. Z. Dijankovečkoga 12, 48260 Križevci	Lokacija: Ulica Franje Tuđmana, 48260 Križevci, k.č.br. 1554/11, 1554/12, 1554/17 k.o.: Križevci	Glavni projektant: Mladen Hermanović, dipl.ing.građ.	T.D.: 93/2026 Datum: Lipanj 2026
---	---	--	--	--

A. OPĆI DIO

Vrsta projekta: Idejno rješenje	Investitor: Grad Križevci I. Z. Dijankovečkoga 12, 48260 Križevci	Lokacija: Ulica Franje Tuđmana, 48260 Križevci, k.č.br. 1554/11, 1554/12, 1554/17 k.o.: Križevci	Glavni projektant: Mladen Hermanović, dipl.ing.građ.	T.D.: 93/2026 Datum: Lipanj 2026
--	---	--	--	--

STR_____

Vrsta projekta: Idejno rješenje	Investitor: Grad Križevci I. Z. Dijankovečkoga 12, 48260 Križevci	Lokacija: Ulica Franje Tuđmana, 48260 Križevci, k.č.br. 1554/11, 1554/12, 1554/17 k.o.: Križevci	Glavni projektant: Mladen Hermanović, dipl.ing.građ.	T.D.: 93/2026 Datum: Lipanj 2026
------------------------------------	--	--	--	-------------------------------------

REPUBLIKA HRVATSKA
TRGOVAČKI SUD U VARAŽDINU
MBS: 070122510
Tt-14/1702-2

R J E Š E N J E

Trgovački sud u Varaždinu po sudu pojedincu Melita Poljanec-Bubaš u registarskom predmetu upisa u sudski registar osnivanja jednostavnog društva s ograničenom odgovornošću po prilogu predlagatelj HM-PROJEKT jednostavno društvo s ograničenom odgovornošću za promet i usluge, Križevci, Donje Križevčine 102, 29.05.2014. godine

r i j e š i o j e

u sudski registar ovog suda upisuje se:

osnivanje jednostavnog društva s ograničenom odgovornošću

pod tvrtkom/nazivom HM-PROJEKT jednostavno društvo s ograničenom odgovornošću za promet i usluge, sa sjedištem u Križevci, Donje Križevčine 102, u registarski uložak s MBS 070122510, prema podacima naznačenim u prilogu ovoga rješenja ("Podaci za upis u glavnu knjigu sudskog registra"), koji je njegov sastavni dio.

TRGOVAČKI SUD U VARAŽDINU

U Varaždinu, 29. svibnja 2014. godine



Uputa o pravnom lijeku:

Pravo na žalbu protiv ovog rješenja ima sudionik ili druga osoba koja za to ima pravni interes. Žalba se podnosi u roku od 8 (osam) dana Visokom trgovačkom sudu Republike Hrvatske u dva primjerka, putem prvostupanjskog suda. Predlagatelj nema pravo žalbe.

TRGOVAČKI SUD U VARAŽDINU
Tt-14/1702-2
MBS: 070122510
Datum: 29.05.2014

PODACI ZA UPIS U GLAVNU KNJIGU SUDSKOG REGISTRA
(prilog uz rješenje)

Pod brojem upisa 1 za tvrtku HM-PROJEKT jednostavno društvo s ograničenom odgovornošću za promet i usluge upisuje se:

SUBJEKT UPISA

TVRKA: HM-PROJEKT jednostavno društvo s ograničenom odgovornošću za promet i usluge

HM-PROJEKT j.d.o.o.

SJEDIŠTE/ADRESA:

Križevci (Grad Križevci)
Donje Križevčine 102

PRAVNI OBLIK:

jednostavno društvo s ograničenom odgovornošću

PREDMET POSLOVANJA:

- Projektiranje, građenje, uporaba i uklanjanje građevine
- Nadzor nad gradnjom
- Stručni poslovi prostornog uređenja
- Upravljanje i održavanje zgrada i objekata
- Iznajmljivanje građevinskih strojeva i opreme bez rukovoditelja i predmeta za osbnu uporabu i kućanstvo
- Usluge radova sa građevinskom mehanizacijom
- Proizvodnja građevinske stolarije i elemenata elektroinstalacijski radovi, uvođenje instalacija vodovoda, kanalizacije i plina i ostali građevinski instalacijski radovi
- Građenje: izvedba građevinskih i drugih radova (pripremi, zemljani, konstrukterski, instalaterski, završni, te ugradnja građevinskih proizvoda, postrojenja i opreme) kojima se gradi nova građevina, rekonstruira, uklanja i održava postojeća građevina
- Vadenje, rezanje, oblikovanje i obrada kamena za gradnju, vapnenca, gipsa, krede i škriljevca
- Proizvodnja betonskih proizvoda za građevinarstvo
- Proizvodnja gotove betonske galanterije
- Rezanje, oblikovanje i obrada ukrasnog kamena i kamena za gradnju
- Izrada svih vrsta geoloških i istražnih radova
- Savjetovanje u vezi s poslovanjem i upravljanjem
- Izrada elaborata stalnih geodetskih točaka za potrebe osnovnih geodetskih radova
- Izrada elaborata izmjere, označavanja i

D002, 2014-05-29 14:58:28

Stranica: 1 od 1

D003, 2014-05-29 14:58:26

Stranica: 1 od 5

Vrsta projekta: Idejno rješenje	Investitor: Grad Križevci I. Z. Dijankovečkoga 12, 48260 Križevci	Lokacija: Ulica Franje Tuđmana, 48260 Križevci, k.č.br. 1554/11, 1554/12, 1554/17 k.o.: Križevci	Glavni projektant: Mladen Hermanović, dipl.ing.grad.	T.D.: 93/2026 Datum: Lipanj 2026
------------------------------------	--	--	--	-------------------------------------

MBS: 070122510
Datum: 29.05.2014
TRGOVAČKI SUD U VARAŽDINU
Tt-14/1702-2

PODACI ZA UPIS U GLAVNU KNJIGU SUDSKOG REGISTRA
(prilog uz rješenje)

Pod brojem upisa 1 za tvrtku HM-PROJEKT jednostavno društvo s
ograničenom odgovornošću za promet i usluge upisuje se:

SUBJEKT UPISA	PREDMET POSLOVANJA:
	zemljišta i geodetski poslovi koji se obavljaju u okviru komasacije poljoprivrednog zemljišta
*	- Izrada posebnih geodetskih podloga za zaštićena i stičena područja
*	- Stručni nadzor nad: izradom elaborata katastra vodova i stručnih geodetskih poslova za potrebe pružanja geodetskih usluga, tehničkim vodenjem katastra vodova, izradom posebnih geodetskih podloga za potrebe izrade dokumenata i akata prostornog uređenja, izradom posebnih geodetskih podloga za potrebe projektiranja, izradom geodetskih rekonstrukcija, izradom geodetskoga projekta, iskolčenjem građevina i izradom elaborata situacijskog nacrtu izgrađene građevine, geodetskim praćenjem građevine u gradnji i izradom elaborata geodetskog praćenja, praćenjem pomaka građevine u njezinom održavanju i izradom posebnih geodetskih podloga za zaštićena i stičena područja
*	- Kupnja i prodaja robe
*	- Obavljanje trgovačkog posredovanja na domaćem i inozemnom tržištu
*	- Zastupanje inozemnih tvrtki
*	- Poslovanje nekretninama
*	- Poslovi upravljanja nekretninom i održavanje nekretnina
*	- Posredovanje u prometu nekretninama
*	- Davanje u najam i zakup vlastitih nekretnina
*	- Grafički dizajn, industrijski dizajn i dizajn interijera
*	- Internet usluge
*	- Inženjering, projektni menadžment i tehničke djelatnosti
*	- Izvođenje investicijskih radova u inozemstvu i ustupanje investicijskih radova stranim tvrtkama u Republici Hrvatskoj
*	- Kopiranje, fotokopiranje, šapirografiranje i slične usluge
*	- Međunarodno i unutarnje otremništvo
*	- Računalne i srodne djelatnosti
*	- Umožavanje snimljenih zapisa
*	- Promidžba (reklama i propaganda)
*	- Turističke usluge u nautičkom turizmu

Stranica: 3 od 5

MBS: 070122510
Datum: 29.05.2014
TRGOVAČKI SUD U VARAŽDINU
Tt-14/1702-2

PODACI ZA UPIS U GLAVNU KNJIGU SUDSKOG REGISTRA
(prilog uz rješenje)

Pod brojem upisa 1 za tvrtku HM-PROJEKT jednostavno društvo s
ograničenom odgovornošću za promet i usluge upisuje se:

SUBJEKT UPISA	PREDMET POSLOVANJA:
	održavanja državne granice
*	- Izrada elaborata izrade Hrvatske osnovne karte
*	- Izrada elaborata izrade digitalnih ortofotokarata
*	- Izrada elaborata izrade detaljnih topografskih karata
*	- Izrada elaborata izrade preglednih topografskih karata
*	- Izrada elaborata katastarske izmjere
*	- Izrada elaborata tehničke reambulacije
*	- Izrada elaborata provođenja katastarskog plana u digitalni oblik
*	- Izrada elaborata provođenja digitalnog katastarskog plana u zadanu strukturu
*	- Izrada elaborata za homogenizaciju katastarskog plana
*	- Izrada parcelacijskih i drugih geodetskih elaborata katastra zemljišta
*	- Izrada parcelacijskih i drugih geodetskih elaborata katastra nekretnina
*	- Izrada parcelacijskih i drugih geodetskih elaborata za potrebe pojedinačnog provođenja katastarskih čestica katastra zemljišta u katastarske čestice katastra nekretnina
*	- Izrada elaborata katastra vodova i stručne geodetske poslove za potrebe pružanja geodetskih usluga
*	- Tehničko vodenje katastra vodova
*	- Izrada posebnih geodetskih podloga za potrebe izrade dokumenata i akata prostornog uređenja
*	- Izrada posebnih geodetskih podloga za potrebe projektiranja
*	- Izrada geodetskih elaborata stanja građevine prije rekonstrukcije
*	- Izrada geodetskoga projekta
*	- Iskolčenje građevina i izrada elaborata iskolčenja građevine
*	- Izrada geodetskog situacijskog nacrtu izgrađene građevine
*	- Geodetsko praćenje građevine u gradnji i izradom elaborata geodetskog praćenja
*	- Praćenje pomaka građevine u njezinom održavanju i izrada elaborata geodetskog praćenja
*	- Geodetski poslovi koji se obavljaju u okviru urbane komasacije
*	- Izrada projekta komasacije poljoprivrednog

Stranica: 2 od 5

D002, 2014-05-29 14:58:28

Vrsta projekta: Idejno rješenje	Investitor: Grad Križevci I. Z. Dijankovečkoga 12, 48260 Križevci	Lokacija: Ulica Franje Tuđmana, 48260 Križevci, k.č.br. 1554/11, 1554/12, 1554/17 k.o.: Križevci	Glavni projektant: Mladen Hermanović, dipl.ing.grad.	T.D.: 93/2026 Datum: Lipanj 2026
------------------------------------	--	--	--	---

TRGOVAČKI SUD U VARAŽDINU
Tt-14/1702-2

MES: 0122510
Datum: 29.05.2014

PODACI ZA UPIS U GLAVNU KNJIGU SUDSKOG REGISTRA
(prilog uz rješenje)

PODACI ZA UPIS U GLAVNU KNJIGU SUDSKOG REGISTRA
(prilog uz rješenje)

Pod brojem upisa 1. za tvrtku HM-PROJEKT jednostavno društvo s
ograničenom odgovornošću za promet i usluge upisuje se:

Pod brojem upisa 1. za tvrtku HM-PROJEKT jednostavno društvo s
ograničenom odgovornošću za promet i usluge upisuje se:

SUBJEKT UPISA

SUBJEKT UPISA

PREMET POSLOVANJA:

PREMET POSLOVANJA:

- Turističke usluge u ostalim oblicima
turističke ponude: seoskom, zdravstvenom,
kulturnom, wellness, kongresnom, za mlade,
pustolovnom, lovnom, sportskom, golf-turizmu,
sportskom ili rekreacijskom ribolovu na moru,
ronilačkom turizmu, sportskom ribolovu na
slatkim vodama kao dodatna djelatnost u
uzgoju morskih i slatkovodnih riba, rakova i
školjaka
- Ostale turističke usluge - iznajmljivanje
pribora i opreme za sport i rekreaciju, kao
što su sandoline, daske za skijanje, bicikli
na vodi, suncobrani, ležaljke
- Turističke usluge koje uključuju sportsko-
rekreativne ili pustolovne aktivnosti
- Skladištenje robe
- Prijevoz za vlastite potrebe
- Djelatnost javnoga cestovnog prijevoza
putnika i tereta u unutarnjem i međunarodnom
cestovnom prometu

OSNIVAČI/ČLANOVI DRUŠTVA:

Marija Hermanović, OIB: 02098111769
Križevci, Donje Križevčine 102
- jedini član j.d.o.o.

OSOBE OVLAŠTENE ZA ZASTUPANJE:

Marija Hermanović, OIB: 02098111769
Križevci, Donje Križevčine 102
- direktor
- zastupnik društva pojedinačno i samostalno

TEMELJNI KAPITAL:

10,00 kuna

PRAVNI ODNOSI:

Osnivački akt:

Izjava o osnivanju jednostavnog društva s ograničenom
odgovornošću od 16. svibnja 2014.



U Varaždinu, 29. svibnja 2014.



REPUBLIKA HRVATSKA
HRVATSKA KOMORA ARHITEKATA
I INŽENJERA U GRADITELJSTVU

Klasa: UP/I-350-07/00-01/ 1743
Urbroj: 314-01-00-1
Zagreb, 08. lipnja 2000.

Na temelju članaka 24. i 50. Zakona o Hrvatskoj komori arhitekata i inženjera u graditeljstvu (Narodne novine, broj 47/98), Odbor za upise razreda arhitekata, rješavajući po zahtjevu koji je podnio **STILINOVIĆ RAJKO**, ing.grad., Pitomača, Gajeva 7a, za upis u Imenik ovlaštenih arhitekata, donio je sljedeće

RJEŠENJE

1. U **Imenik ovlaštenih arhitekata** upisuje se **STILINOVIĆ RAJKO**, (JMBG 1603952310909), ing.grad., Pitomača, u stručni smjer **Ovlašteni arhitekt**, pod rednim brojem **1001**, s danom upisa **08.06.00**.
2. Upisom u **Imenik ovlaštenih arhitekata**, **STILINOVIĆ RAJKO**, ing.grad., Pitomača, stječe pravo na uporabu strukovnog naziva "**Ovlašteni arhitekt**" i pravo na obavljanje poslova temeljem članka 25. Zakona o Hrvatskoj komori arhitekata i inženjera u graditeljstvu, a u svezi sa člankom 4. stavkom 1. Statuta Hrvatske komore arhitekata i inženjera u graditeljstvu, te ostala prava i dužnosti sukladno posebnim propisima.
3. Ovlaštenom arhitektu izdaje se "**arhitektonska iskaznica**" i stječe pravo na uporabu "**pečata**".

Obrazloženje

STILINOVIĆ RAJKO, ing.grad. podnio je Zahtjev za upisu Imenik ovlaštenih arhitekata.

Vrsta projekta: Idejno rješenje	Investitor: Grad Križevci I. Z. Dijankovečkoga 12, 48260 Križevci	Lokacija: Ulica Franje Tuđmana, 48260 Križevci, k.č.br. 1554/11, 1554/12, 1554/17 k.o.: Križevci	Glavni projektant: Mladen Hermanović, dipl.ing.grad.	T.D.: 93/2026 Datum: Lipanj 2026
---	---	--	--	--

STR _____

Odbor za upise razreda arhitekata proveo je postupak u povodu dostavljenog Zahtjeva, te je temeljem članka 24. stavka 2. Zakona o Hrvatskoj komori arhitekata i inženjera u graditeljstvu (Narodne novine, broj 47/98), a u svezi sa člankom 5. stavkom 4. i člankom 18. Statuta Hrvatske komore arhitekata i inženjera u graditeljstvu (Narodne novine, broj 40/99), riješeno kao u izreci.

Upisom u Imenik ovlaštenih arhitekata imenovani stječe pravo na izradu i uporabu pečata, sukladno članku 35. Statuta Hrvatske komore arhitekata i inženjera u graditeljstvu i na izdavanje "arhitektonske iskaznice".

Na temelju članka 141. stavka 1. točke 1. Zakona o općem upravnom postupku (Narodne novine, broj 53/91), predmet je riješen po skraćenom postupku.

Pouka o pravnom lijeku

Protiv ovog Rješenja žalba nije dopuštena, ali se može pokrenuti upravni spor podnošenjem tužbe Upravnom sudu Republike Hrvatske, u roku 30 dana od dana primitka ovog Rješenja.



Dostaviti:

1. STILINOVIĆ RAJKO
Pitomača, Gajeva 7a
uz povrat potvrde o izvršenoj dostavi
2. U Zbirku isprava Komore
3. Pismohrana Komore

Vrsta projekta: Idejno rješenje	Investitor: Grad Križevci I. Z. Dijankovečkoga 12, 48260 Križevci	Lokacija: Ulica Franje Tuđmana, 48260 Križevci, k.č.br. 1554/11, 1554/12, 1554/17 k.o.: Križevci	Glavni projektant: Mladen Hermanović, dipl.ing.građ.	T.D.: 93/2026 Datum: Lipanj 2026
---	---	--	--	--

STR _____



REPUBLIKA HRVATSKA
HRVATSKA KOMORA ARHITEKATA
I INŽENJERA U GRADITELJSTVU

Klasa: UP/I-360-01/99-01/2617
Urbroj: 314-01-99-1
Zagreb, 16. prosinca 1999.

Na temelju članka 24. i 50. Zakona o Hrvatskoj komori arhitekata i inženjera u graditeljstvu (Narodne novine, broj 47/98), Odbor za upise razreda inženjera građevinarstva, rješavajući po zahtjevu koji je podnio HERMANOVIĆ MLADEN dipl.ing.grad., KRIŽEVCI, PETRA ZRINSKOG 4, za upis u Imenik ovlaštenih inženjera građevinarstva, donio je sljedeće

RJEŠENJE

1. U Imenik ovlaštenih inženjera građevinarstva upisuje se HERMANOVIĆ MLADEN (JMBG 1604955310507), dipl.ing.grad., KRIŽEVCI, pod rednim brojem 2617, s danom upisa 09.12.1999.godine.
2. Upisom u Imenik ovlaštenih inženjera građevinarstva, HERMANOVIĆ MLADEN, dipl.ing.grad. stječe pravo na uporabu strukovnog naziva "ovlašten inženjer građevinarstva" i pravo na obavljanje poslova temeljem članka 25. Zakona o Hrvatskoj komori arhitekata i inženjera u graditeljstvu, a u svezi sa člankom 4. stavkom 1. Statuta Hrvatske komore arhitekata i inženjera u graditeljstvu, te ostala prava i dužnosti sukladno posebnim propisima.
3. Ovlaštenom inženjeru izdaje se "inženjerska iskaznica" i stječe pravo na uporabu "pečata".

Obrazloženje

HERMANOVIĆ MLADEN dipl.ing.grad., podnio je Zahtjev za upis u Imenik ovlaštenih inženjera građevinarstva.

2

Odbor za upise razreda inženjera građevinarstva proveo je postupak u povodu dostavljenog Zahtjeva, te je temeljem članka 24. stavka 2. Zakona o Hrvatskoj komori arhitekata i inženjera u graditeljstvu (Narodne novine, broj 47/98), a u svezi sa člankom 5. stavkom 4. i člankom 20. Statuta Hrvatske komore arhitekata i inženjera u graditeljstvu (Narodne novine, broj 40/99), rješeno kao u izreci.

Upisom u Imenik ovlaštenih inženjera građevinarstva imenovani stječe pravo na izradu i uporabu pečata, sukladno članku 35. Statuta Hrvatske komore arhitekata i inženjera u graditeljstvu i na izdavanje "inženjerske iskaznice".

Na temelju članka 141. stavka 1. točke 1. Zakona o općem upravnom postupku (Narodne novine, broj 53/91), predmet je riješen po skraćenom postupku.

Pouka o pravnom lijeku

Protiv ovog Rješenja žalba nije dopuštena, ali se može pokrenuti upravni spor podnošenjem tužbe Upravnom sudu Republike Hrvatske, u roku 30 dana od dana primitka ovog Rješenja.

PREDSJEDNIK KOMORE

Ivan Franić, dipl.ing.gr.

Dostaviti:

1. HERMANOVIĆ MLADEN
KRIŽEVCI, PETRA ZRINSKOG 4
uz povrat potvrde o izvršenoj dostavi
2. U Zahtjku isprava Komore
3. Pismohrana Komore

Vrsta projekta: Idejno rješenje	Investitor: Grad Križevci I. Z. Dijankovečkoga 12, 48260 Križevci	Lokacija: Ulica Franje Tuđmana, 48260 Križevci, k.č.br. 1554/11, 1554/12, 1554/17 k.o.: Križevci	Glavni projektant: Mladen Hermanović, dipl.ing.grad.	T.D.: 93/2026 Datum: Lipanj 2026
------------------------------------	--	--	--	-------------------------------------

STR _____

B. ARHITEKTONSKI DIO

Vrsta projekta: Idejno rješenje	Investitor: Grad Križevci I. Z. Dijankovečkoga 12, 48260 Križevci	Lokacija: Ulica Franje Tuđmana, 48260 Križevci, k.č.br. 1554/11, 1554/12, 1554/17 k.o.: Križevci	Glavni projektant: Mladen Hermanović, dipl.ing.grad.	T.D.: 93/2026 Datum: Lipanj 2026
--	---	--	--	--

STR_____

B.1. TEHNIČKI OPIS

UVOD

Na zahtjev Investitora, Grad Križevci, I. Z. Dijankovečkoga 12, 48260 Križevci, pristupilo se izradi Idejnog rješenja za postav na spomen području Domovinskog rata – eksponati vojne mehanizacije i naoružanja, k.č.br. 1554/11, 1554/12, 1554/17, k.o.: Križevci, na lokaciji ul. Franje Tuđmana, 48260 Križevci.

Svrha Idejnog rješenja je ishođenje Posebnih uvjeta na temelju kojih će se napraviti glavni projekt sa svrhom ishođenja Građevinske dozvole za izgradnju planiranih šetnica i nogostupa u svojstvu javnih površina, te pozicija ugradnje eksponata, točnije njenih stabilnih tamponskih površina za stalno opterećenje.

Montaža eksponata se provodi sukladno čl. 19.2. te 26.1. GUP-a Križevci (3/25).

U budućnosti se planira ishođenje lokalne procedure za proglašavanjem spomen-područja, sukladno Zakonu o zaštiti i očuvanju kulturnih dobara (NN 145/24, 151/25), što nije predmet ovog projekta.

OPĆI PODACI O LOKACIJI:

Predmetne k.č.br. 1554/11, 1554/12, 1554/17, su nepravilnog oblika, dok je sveobuhvatna k.č.br. 14708 nerazvrstana cesta čija je zelena površina uz susjednu, predmetnu k.č.br. 1554/11, tj. predmet opločenja novim nogostupom usklađenim s postojećim, kojim povezuje spomen područje Domovinskog rata s postojećim spomen obilježjem "Ponos branitelja – u znaku križa".

Predmet projekta je i dioba/spajanje predmetnih kat. čestica za potrebe izrade budućih novoformiranih čestica.

Čitava građevna čestica nalazi se unutar granica građevinskog područja Grada Križevaca prema **GENERALNOM URBANISTIČKOM PLANU UREĐENJA GRADA KRIŽEVACA**

(Službeni vjesnik Grada Križevaca br. 3/05, 1/07, 1/09 - ispr., 1/11, 1/13 - uskl., 4/14, 4/15, 7/20, 8/20, 2/25).

SMJEŠTAJ GRAĐEVINE NA GRAĐEVINSKOJ PARCELI:

Predmetna šetnica spomen područja se nalazi unutar čestica k.č.br. 1554/12 te 1554/17, te je udaljena 1,50 – 1,75 m' od južne javne prometnice (južnog regulacijskog pravca) ul. Franje Tuđmana, k.č.br. 14708. Ugradnja se vrši na postojećem ograđenom javnom poligonu za pse, koji je predmet smicanja i montaže na novom mjestu (nova montaža nije predmet projekta). Dimenzije spomen područja su cca 75,15 m x (od 14,7m do 21,57m). Širina šetnice na spomen području je 2,50m, sa suženjem do sjeverozapadnog pristupa (na mjestu postojećih vrata panel ograde). Sjeveroistočni ulazni segment šetnice je opločen po dužini od 11,91 do 12,87m', najveće širine od 5,95m. Širina šetnice za pristup sa sjeverozapada je 1,21m'.

Predmetni nogostup, u svojstvu povezivanja postojećeg spomen obilježja "Ponos branitelja – u znaku križa" i novog spomen područja Domovinskog rata, se izvodi uz zapadnu k.č.br.

Vrsta projekta: Idejno rješenje	Investitor: Grad Križevci I. Z. Dijankovečkoga 12, 48260 Križevci	Lokacija: Ulica Franje Tuđmana, 48260 Križevci, k.č.br. 1554/11, 1554/12, 1554/17 k.o.: Križevci	Glavni projektant: Mladen Hermanović, dipl.ing.građ.	T.D.: 93/2026 Datum: Lipanj 2026
---	---	--	--	--

1554/11, na strani prometnice ul. Franje Tuđmana, k.č.br. 14708, tj. u ravnini istočnog regulacijskog pravca. Nogostup je udaljen 5,84 - 6,11 m' do spomenute prometnice, te se proteže na udaljenosti od 61,00 – 61,42 m' paralelno sa prometnicom, na dovoljnoj udaljenosti od postojećih novih sadnica drva. Završni spoj sa postojećom galanterijom na SI uglu k.č.br. 1554/11.

NAMJENA OBJEKTA: javna namjena / javno okupljanje.

VRSTA GRAĐEVINE: niskogradnja - priprema terena za ugradnju trajnih vojnih eksponata, sa pratećom vanjskom galanterijom šetnice i nogostupa opće uporabe (isključivo za pješački promet).

VELIČINA NOVIH PODNIH POVRŠINA:

Tlocrtna površina betonske galanterije u svojstvu javne šetnice opće uporabe, na mjestu predmetnog spomen područja – otvoreni i nenatkriveni javni prostor = 328,91 m²

Tlocrtna površina betonske galanterije javne šetnice opće uporabe u svojstvu poveznice između postojećeg sjevernog spomen obilježja "Ponos branitelja – u znaku križa" i novog, predmetnog spomen područja - šetnica = 229,98 m²

- nogostup na k.č.br. 1554/11 = 91,92 m²

Sveukupno novo izgrađena javna podna površina = 321,9 m²

Izgrađenost nove parcele spomen područja (trenutne k.č.br. 1554/17 i 1554/12) = APSOLUTNA (prema zatečenoj upisanoj namjeni), u STVARNOSTI 0,00% ako ne računamo površine neucrtana dva objekta stare vojarne „Kalnik“ na trenutnoj k.č.br. 1554/12 .

Izgrađenost nove parcele prometnice uz koju će se izvoditi povezivajući nogostup = APSOLUTNA (prema zatečenoj upisanoj namjeni – k.č.br. 1554/11), u STVARNOSTI 0,00% ako ne računamo površine neucrtane parkove, opločenja i spomen-obilježje "Ponos branitelja – u znaku križa".

PREDMET DOGRADNJE I REKONSTRUKCIJE:

1. Pažljiva demontaža postojeće panel ograde i ogradnih stupova, tipskih ulaznih vrata i njenih stupova, postojećih poligona za pse od konstrukcije čeličnih profila, koje čine slalom okviri (10x), skakački prsten, visoke i niske prepone, most, te parkovni koš za smeće sa pepeljarom. Odvoz i sigurno odlaganje na mjesto koje odredi Naručitelj.
2. Priprema terena zemljanim iskopom i ugradnjom tamponskog spoja šljunka Ms= min 40 N/mm², za potrebu izvođenja javnih hodnih staza– šetnica betonske galanterije na mjestu predmetnog spomen područja. Tip betonskog bloka kao postojeće parkovno opločenje.
3. Istovrsna priprema terena i ugradnja galanterije nogostupa uz prometnicu Ul. Franje Tuđmana, u svojstvu poveznice sa postojećim spomen obilježjem „Ponos branitelja – u znaku križa“. Pažljiv pristup zahvatu kako se ne bi oštetio postojeći cestovni rubnjak i asfalt.
4. Priprema terena za ugradnju tamponskog sloja šljunka Ms= min80 N/mm² sa završnim površinskim zbijenim drenažnim slojem od bijelog tucanika, za potrebe ugradnje eksponata u

Vrsta projekta: Idejno rješenje	Investitor: Grad Križevci I. Z. Dijankovečkoga 12, 48260 Križevci	Lokacija: Ulica Franje Tuđmana, 48260 Križevci, k.č.br. 1554/11, 1554/12, 1554/17 k.o.: Križevci	Glavni projektant: Mladen Hermanović, dipl.ing.građ.	T.D.: 93/2026 Datum: Lipanj 2026
---	---	--	--	--

STR_____

okolišu. Uključeno sa podnom informativnom pločom u laganom nagibu i svim potrebnim vertikalnim čeličnim ukrutama sa temeljnom stopicom za minimalno podizanje eksponata koji su sa gumenim kotačima kao otklopno izvidničko vozilo BRFM-2 (eventualni nepoželjni tragovi korozije-hrđe).

5. Ugradnja drvenog spomen križa na pripremljenu AB temeljnu stopu.
6. Dobava i ugradnja parkovnih klupa na pripremljene AB stope.
7. Dobava i ugradnja glavne informativne ploče, tj. panoa na postolju od čeličnih profila ukrućenih na AB temeljnu stopu.
8. Dobava i ugradnja pratećih interpretacijskih ploča, tj. panoa na postolju od čeličnih profila ukrućenih na AB temeljnu stopu.
9. Dobava i ugradnja jarbola za zastave od okruglih inox cijevi, sve sa uključenim temeljnom vezom sa AB temeljnom stopom.
10. Ugradnja vojnog eksponata otklopno bojno-nadzorno vozilo, gusjeničar SNAR-10 (NATO naziv: „Big Fred“).
11. Ugradnja vojnog eksponata borbenog vozila pješništva, gusjeničar BVP M-80 A.
12. Ugradnja vojnog eksponata izvidničkog vozila BRFM-2.
13. Ugradnja vojnog eksponata protuzračnog trocijevnog topa PZO TOP 20-3mm (poznatiji kao M55 ili „Trocijevac“)
14. Ugradnja vojnog eksponata protuoklopnog topa PO TOP 76mm B1 ZIS-3.
15. Trajno održavanje eksponata zbog svih sezonskih odvajanja, osipanja, otpadanja krošnji zatečenih borova između ugrađenih eksponata u nizu, točnije zbog dijela krošnji koje natkrivaju njihov zatiljak („estetski kompromis“).

OBLIKOVANJE OKOLIŠA:

- Za potrebu ugradnje vojnih eksponata u okolišu, dobavlja se mehanizacija i naoružanje prethodno demilitarizirani sukladno *Pravilniku o materijalnom zbrinjavanju Ministarstva obrane (NN 125/2017)*, zbog planirane trajne ugradnje na predmetnom spomen području Domovinskog rata.
- Betonska galanterija pristupne šetnice je od blokova istovrsnih onim postojećeg nogostupa, uz koje će se novi nastavljati. Uključena i dionica između predmetnog spomen područja i postojećeg spomen-obilježja "Ponos branitelja – u znaku križa" (prema sjevernoj k.č.br. 1554/11). Polaganje na pripremljeni tamponski sloj šljunka $M_s = \min 40 \text{ N/mm}^2$.
- Eksponati se trajno ugrađuju na pripremljenu podlogu od tamponski sloj šljunka $M_s = \min 80 \text{ N/mm}^2$, te završnog drenažnog sloja bijelog tucanika.
- Priprema za montažu drvenog spomen križa na AB temeljnu stopu.
- Završna ugradnja u okolišu od pratećih informativnih panoa i informativnih podnih pločevina (ili kamena kao granit), parkovnih klupa, te s inox jarbolima s uključenom zastavom Republike Hrvatske (*službeno definirana prema Zakonom o grbu, zastavi i himni Republike Hrvatske te zastavi i lenti predsjednika Republike Hrvatske (NN 55/90, 26/93 i 29/94.)*), sve sa potrebnim AB temeljnim stopama.

PRIKLJUČENJE GRAĐEVINSKE PARCELE NA PROMETNU INFRASTRUKTURU

Građevna čestica ima osiguran pristup za pješake putem postojećih parkovnih šetnica, tj. nogostupa (horiz.komunikacija) preko javne k.č.br. 14708, k.o. Križevci – OPĆE DOBRO –

Vrsta projekta: Idejno rješenje	Investitor: Grad Križevci I. Z. Dijankovečkoga 12, 48260 Križevci	Lokacija: Ulica Franje Tuđmana, 48260 Križevci, k.č.br. 1554/11, 1554/12, 1554/17 k.o.: Križevci	Glavni projektant: Mladen Hermanović, dipl.ing.građ.	T.D.: 93/2026 Datum: Lipanj 2026
---	---	--	--	--

STR _____

JAVNE CESTE, te ostalih čestica 1154/11, 1154/12, 1554/6, dok je prometni priključak onemogućen, te se neće zatražiti putem ovog projekta.

PRIKLJUČENJE GRAĐEVINSKE PARCELE NA ENERGETSKU INFRASTRUKTURU

Za predmetne zahvate se NEĆE provoditi priključak na NN mrežu lokalnog distributera.

VODOVODNA MREŽA: na predmetnoj parceli se NEĆE provoditi priključak na javni vodovodni priključak.

KANALIZACIJSKA MREŽA: NEMA zahvata za koji je potrebno projektirati kanalizacijsku mrežu.

ZBRINJAVANJE OTPADA: javne parkovne kante za smeće za odvoz putem komunalnog poduzeća.

GRIJANJE: NEMA (eksponati na otvorenom).

PLINSKA INSTALACIJA: NEMA (bez ishođenja).



Vrsta projekta: Idejno rješenje	Investitor: Grad Križevci I. Z. Dijankovečkoga 12, 48260 Križevci	Lokacija: Ulica Franje Tuđmana, 48260 Križevci, k.č.br. 1554/11, 1554/12, 1554/17 k.o.: Križevci	Glavni projektant: Mladen Hermanović, dipl.ing.građ.	T.D.: 93/2026 Datum: Lipanj 2026
---	---	--	--	--

STR_____

B.2. NACRTI

Vrsta projekta: Idejno rješenje	Investitor: Grad Križevci I. Z. Dijankovečkoga 12, 48260 Križevci	Lokacija: Ulica Franje Tuđmana, 48260 Križevci, k.č.br. 1554/11, 1554/12, 1554/17 k.o.: Križevci	Glavni projektant: Mladen Hermanović, dipl.ing.grad.	T.D.: 93/2026 Datum: Lipanj 2026
--	---	--	--	--

STR_____

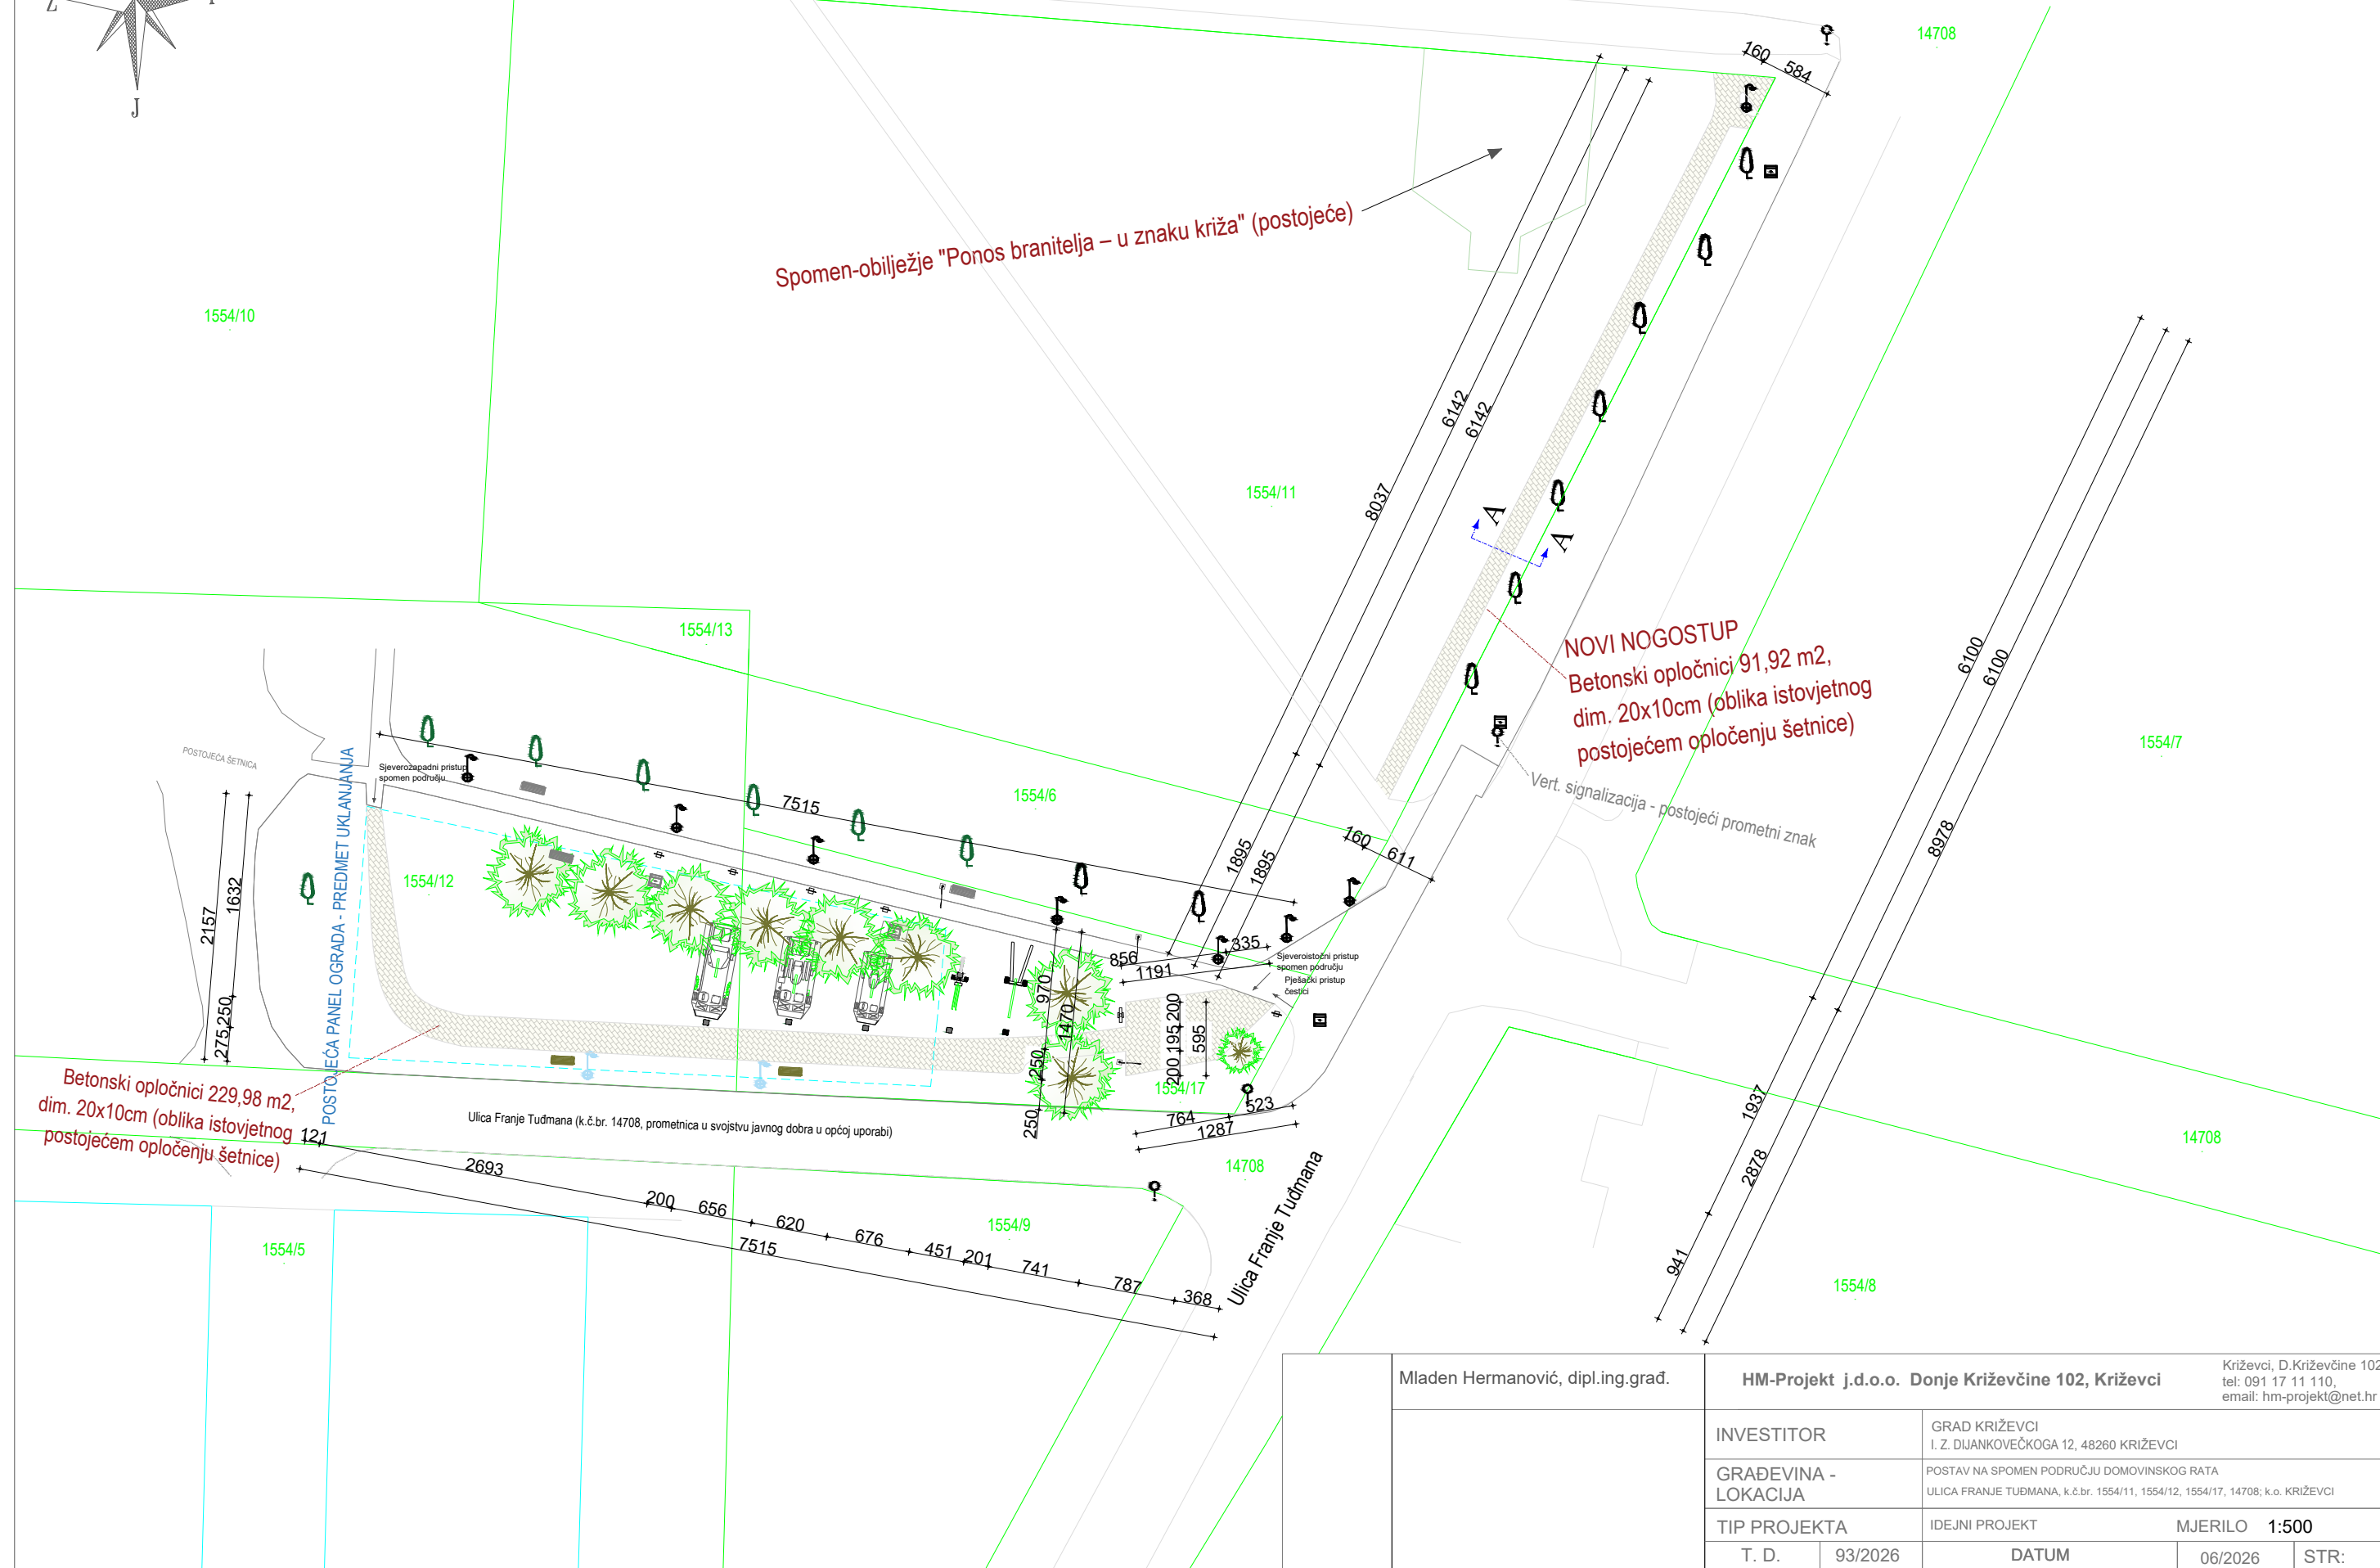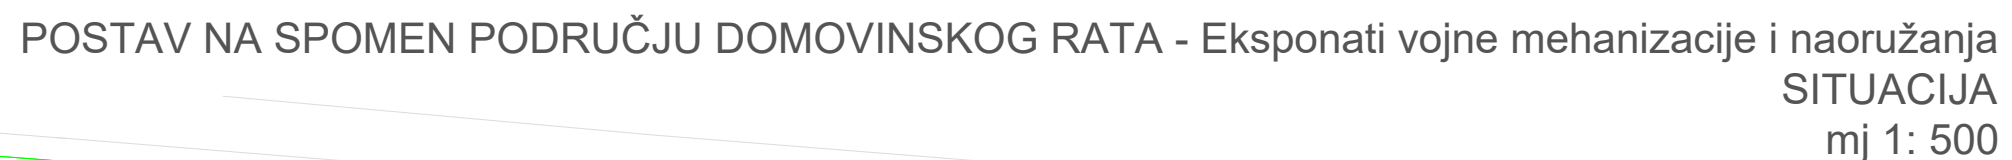




POSTAV NA SPOMEN PODRUČJU DOMOVINSKOG RATA -
Ekspoziti vojne mehanizacije i naoružanja

KARAKTERISTIČNI PRESJEK NOGOSTUPA (A-A)
mj 1: 25

Rubna traka od suhog betona C12/15, sa "utopljenom" veznom armaturnom šipkom fi 10, sa svim uključenim preklopima šipki, po čitavoj dužini oboda nogostupa / opločenja unutarnjeg zelenog pojasa predmetnih kat. čestica.

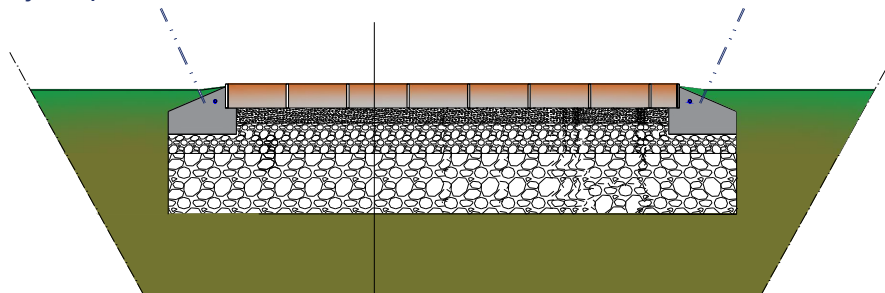

2010⁵ 8

Opločnik 20x10 cm [d = 8cm]

Sloj kamenog agregata granulacije 2-4 mm ili 4-8 mm, [d= 3-5 cm]

Gornji nosivi sloj kamenog agregata 0-31,5 mm [d= 10 cm]

Donji nosivi sloj kamenog agregata 31,5-60 mm [d= 20 cm]

Sloj geoteksila [150 g/m²]

Temeljno tlo

150




- Zbijenost tamponskog sloja d=30 Ms≥ 40 N/mm²
- Beton C 12/15

	Mladen Hermanović, dipl.ing.građ.	HM-Projekt j.d.o.o. Donje Križevčine 102, Križevci				Križevci, D.Križevčine 102 tel: 091 17 11 110, email: hm-projekt@net.hr	
		INVESTITOR		GRAD KRIŽEVCI I. Z. DIJANKOVEČKOGA 12, 48260 KRIŽEVCI			
		GRAĐEVINA - LOKACIJA		POSTAV NA SPOMEN PODRUČJU DOMOVINSKOG RATA ULICA FRANJE TUĐMANA, k.č.br. 1554/11, 1554/12, 1554/17, 14708; k.o. KRIŽEVCI			
		TIP PROJEKTA		IDEJNI PROJEKT		MJERILO 1:25	
		T. D.	93/2026	DATUM		06/2026	STR:

POSTAV NA SPOMEN PODRUČJU DOMOVINSKOG RATA - Ekspoziti vojne mehanizacije i naoružanja

KARAKTERISTIČNI PRESJEK TAMPONSKE POVRŠINE ZA IZLOŽENE EKSPONATE (B-B) mj 1: 25

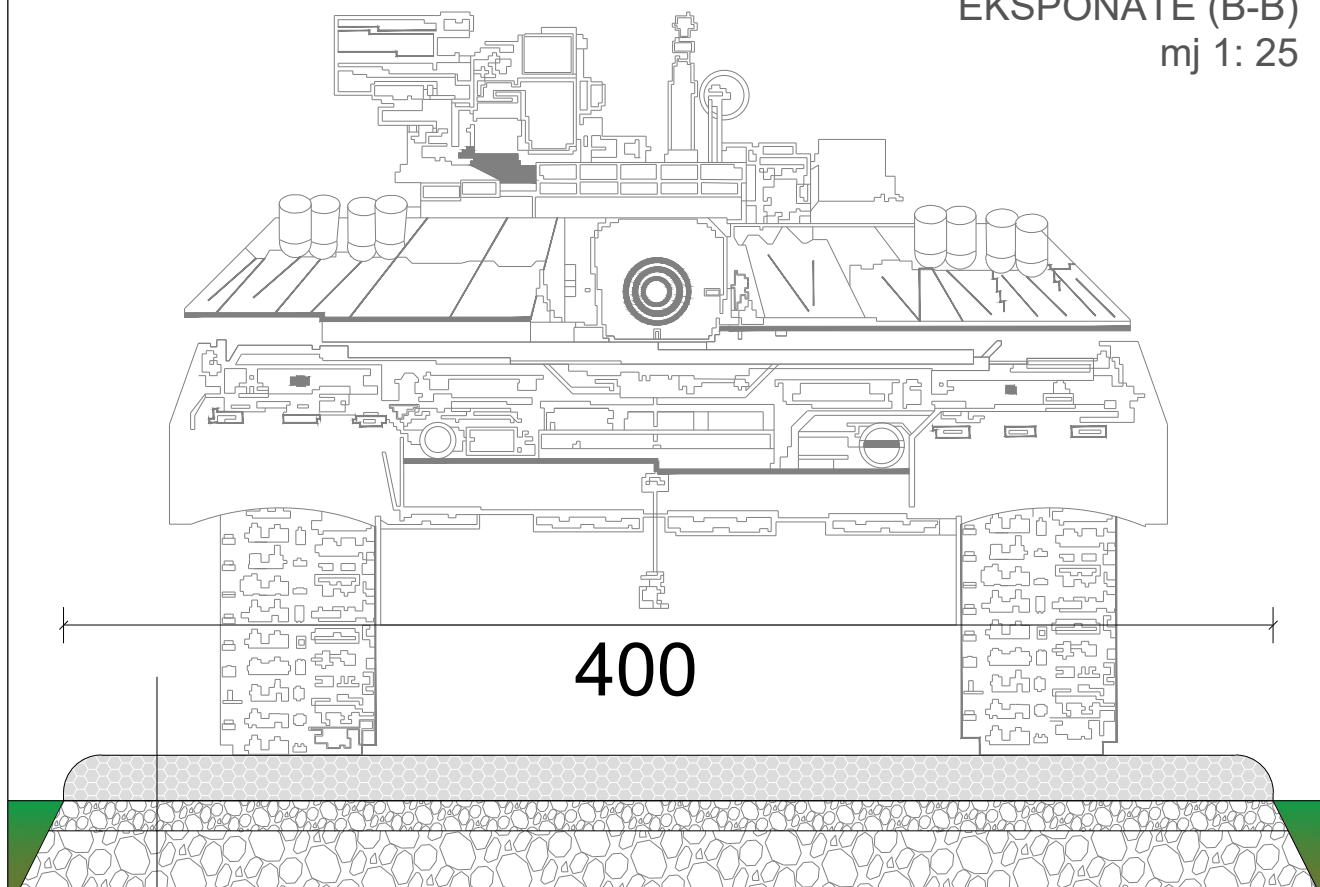

Drenažni sloj od bijelog tucanika (bez sitnih čestica) 32-64 mm [d= 15 cm]

Sloj geoteksila [150 g/m²]

Gornji nosivi sloj kamenog agregata 0-31,5 mm [d= 10 cm]

Donji nosivi sloj kamenog agregata 31,5-60 mm [d= 20 cm]

Sloj geoteksila [300 g/m²]

Temeljno tlo

- Zbijenost tamponskog sloja d = min.30cm, $M_s \geq 80 \text{ N/mm}^2$

	Mladen Hermanović, dipl.ing.građ.		HM-Projekt j.d.o.o. Donje Križevčine 102, Križevci			Križevci, D.Križevčine 102 tel: 091 17 11 110, email: hm-projekt@net.hr	
			INVESTITOR		GRAD KRIŽEVCI I. Z. DIJANKOVEČKOGA 12, 48260 KRIŽEVCI		
			GRAĐEVINA - LOKACIJA		POSTAV NA SPOMEN PODRUČJU DOMOVINSKOG RATA ULICA FRANJE TUĐMANA, k.č.br. 1554/11, 1554/12, 1554/17, 14708; k.o. KRIŽEVCI		
			TIP PROJEKTA		IDEJNI PROJEKT		MJERILO 1:25
			T. D.	93/2026	DATUM		06/2026