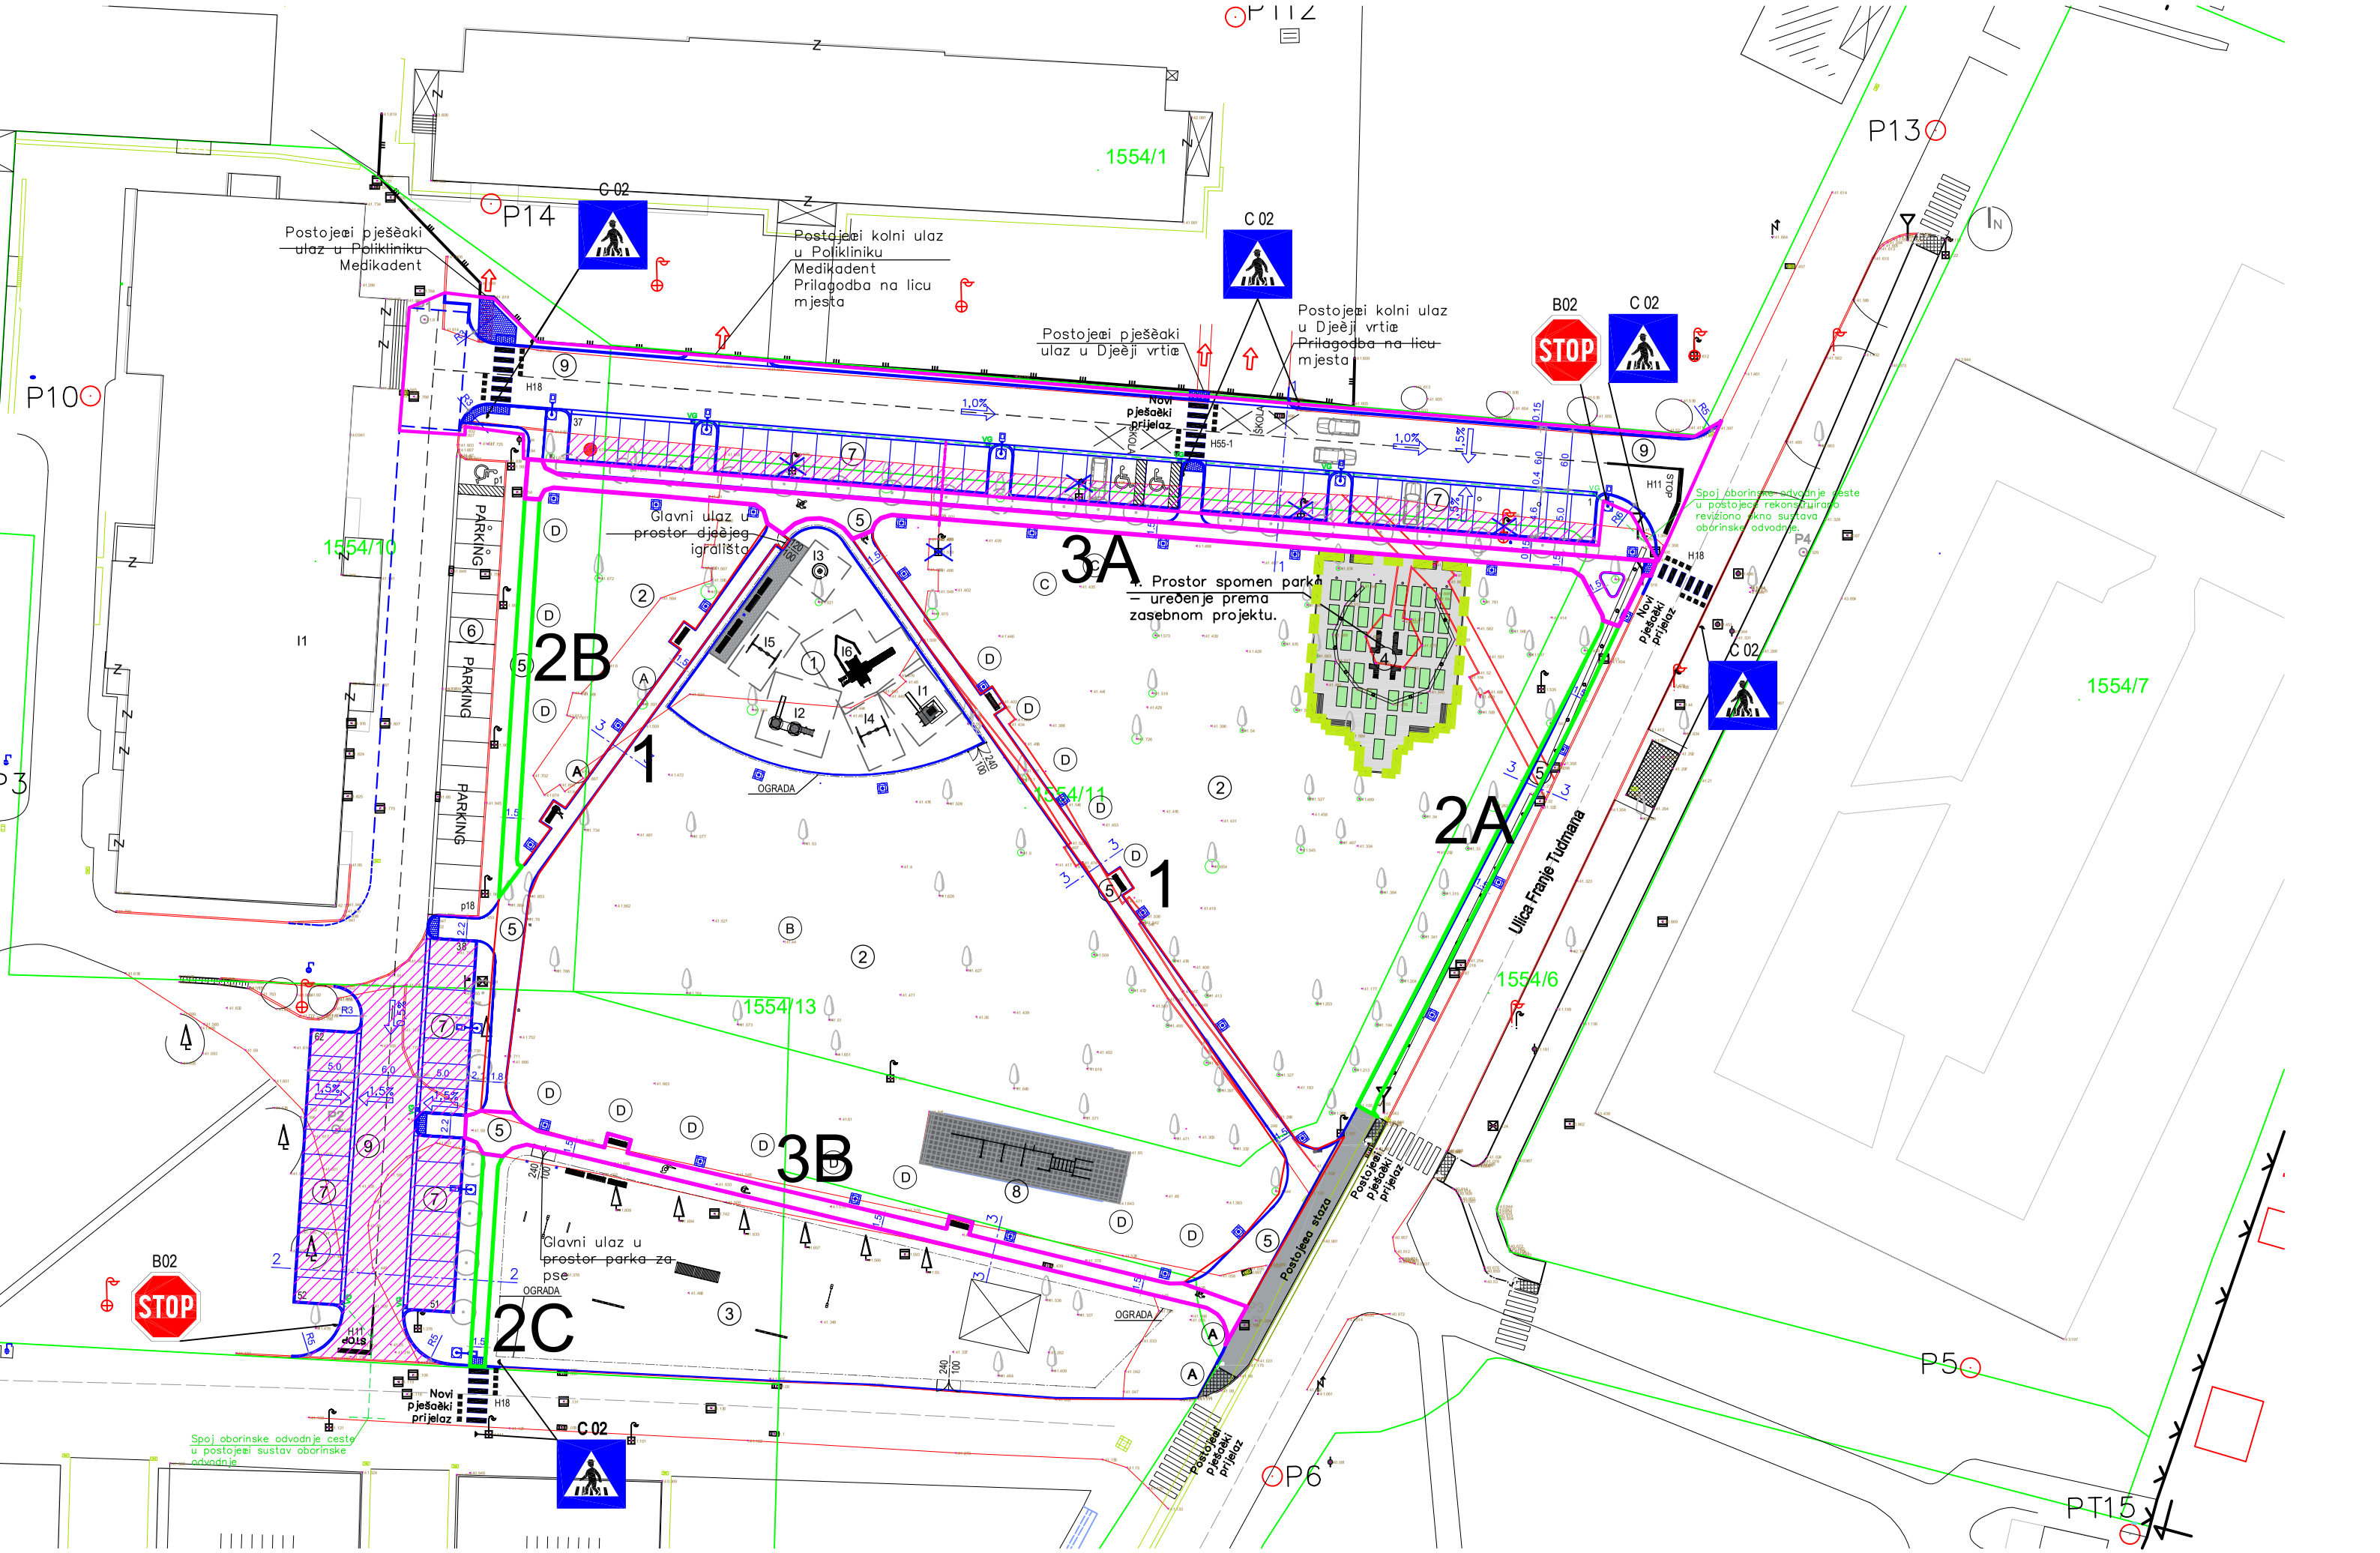

P112
P13
P14
P10
P3
P4
P5
P6
PT15
1554/1
1554/10
1554/11
1554/13
1554/6
1554/7
C 02
B02
STOP
Postojeæi pješèaki ulaz u Polikliniku Medikadent
Postojeæi kolni ulaz u Polikliniku Medikadent Prilagodba na licu mjesta
Postojeæi pješèaki ulaz u Djeèji vrtiæ
Postojeæi kolni ulaz u Djeèji vrtiæ Prilagodba na licu mjesta
Novi pješaèki prijelaz
Glavni ulaz u prostor djeèjeg igrališta
Prostor spomen parka – uređenje prema zasebnom projektu.
Spoj oborinske odvodnje ceste u postojeæi sustav oborinske odvodnje
Ulica Franje Tudmana
Postojeæa staza
Glavni ulaz u prostor parka za pse
PARKING
OGRADA
1
2A
2B
2C
3A
3B